




Wohnanlage "Raas"

Gemeinde Natz/Schabs, Fraktion Raas

Ronato D'Alto
immobilienwerkstatt

Wohnung A1

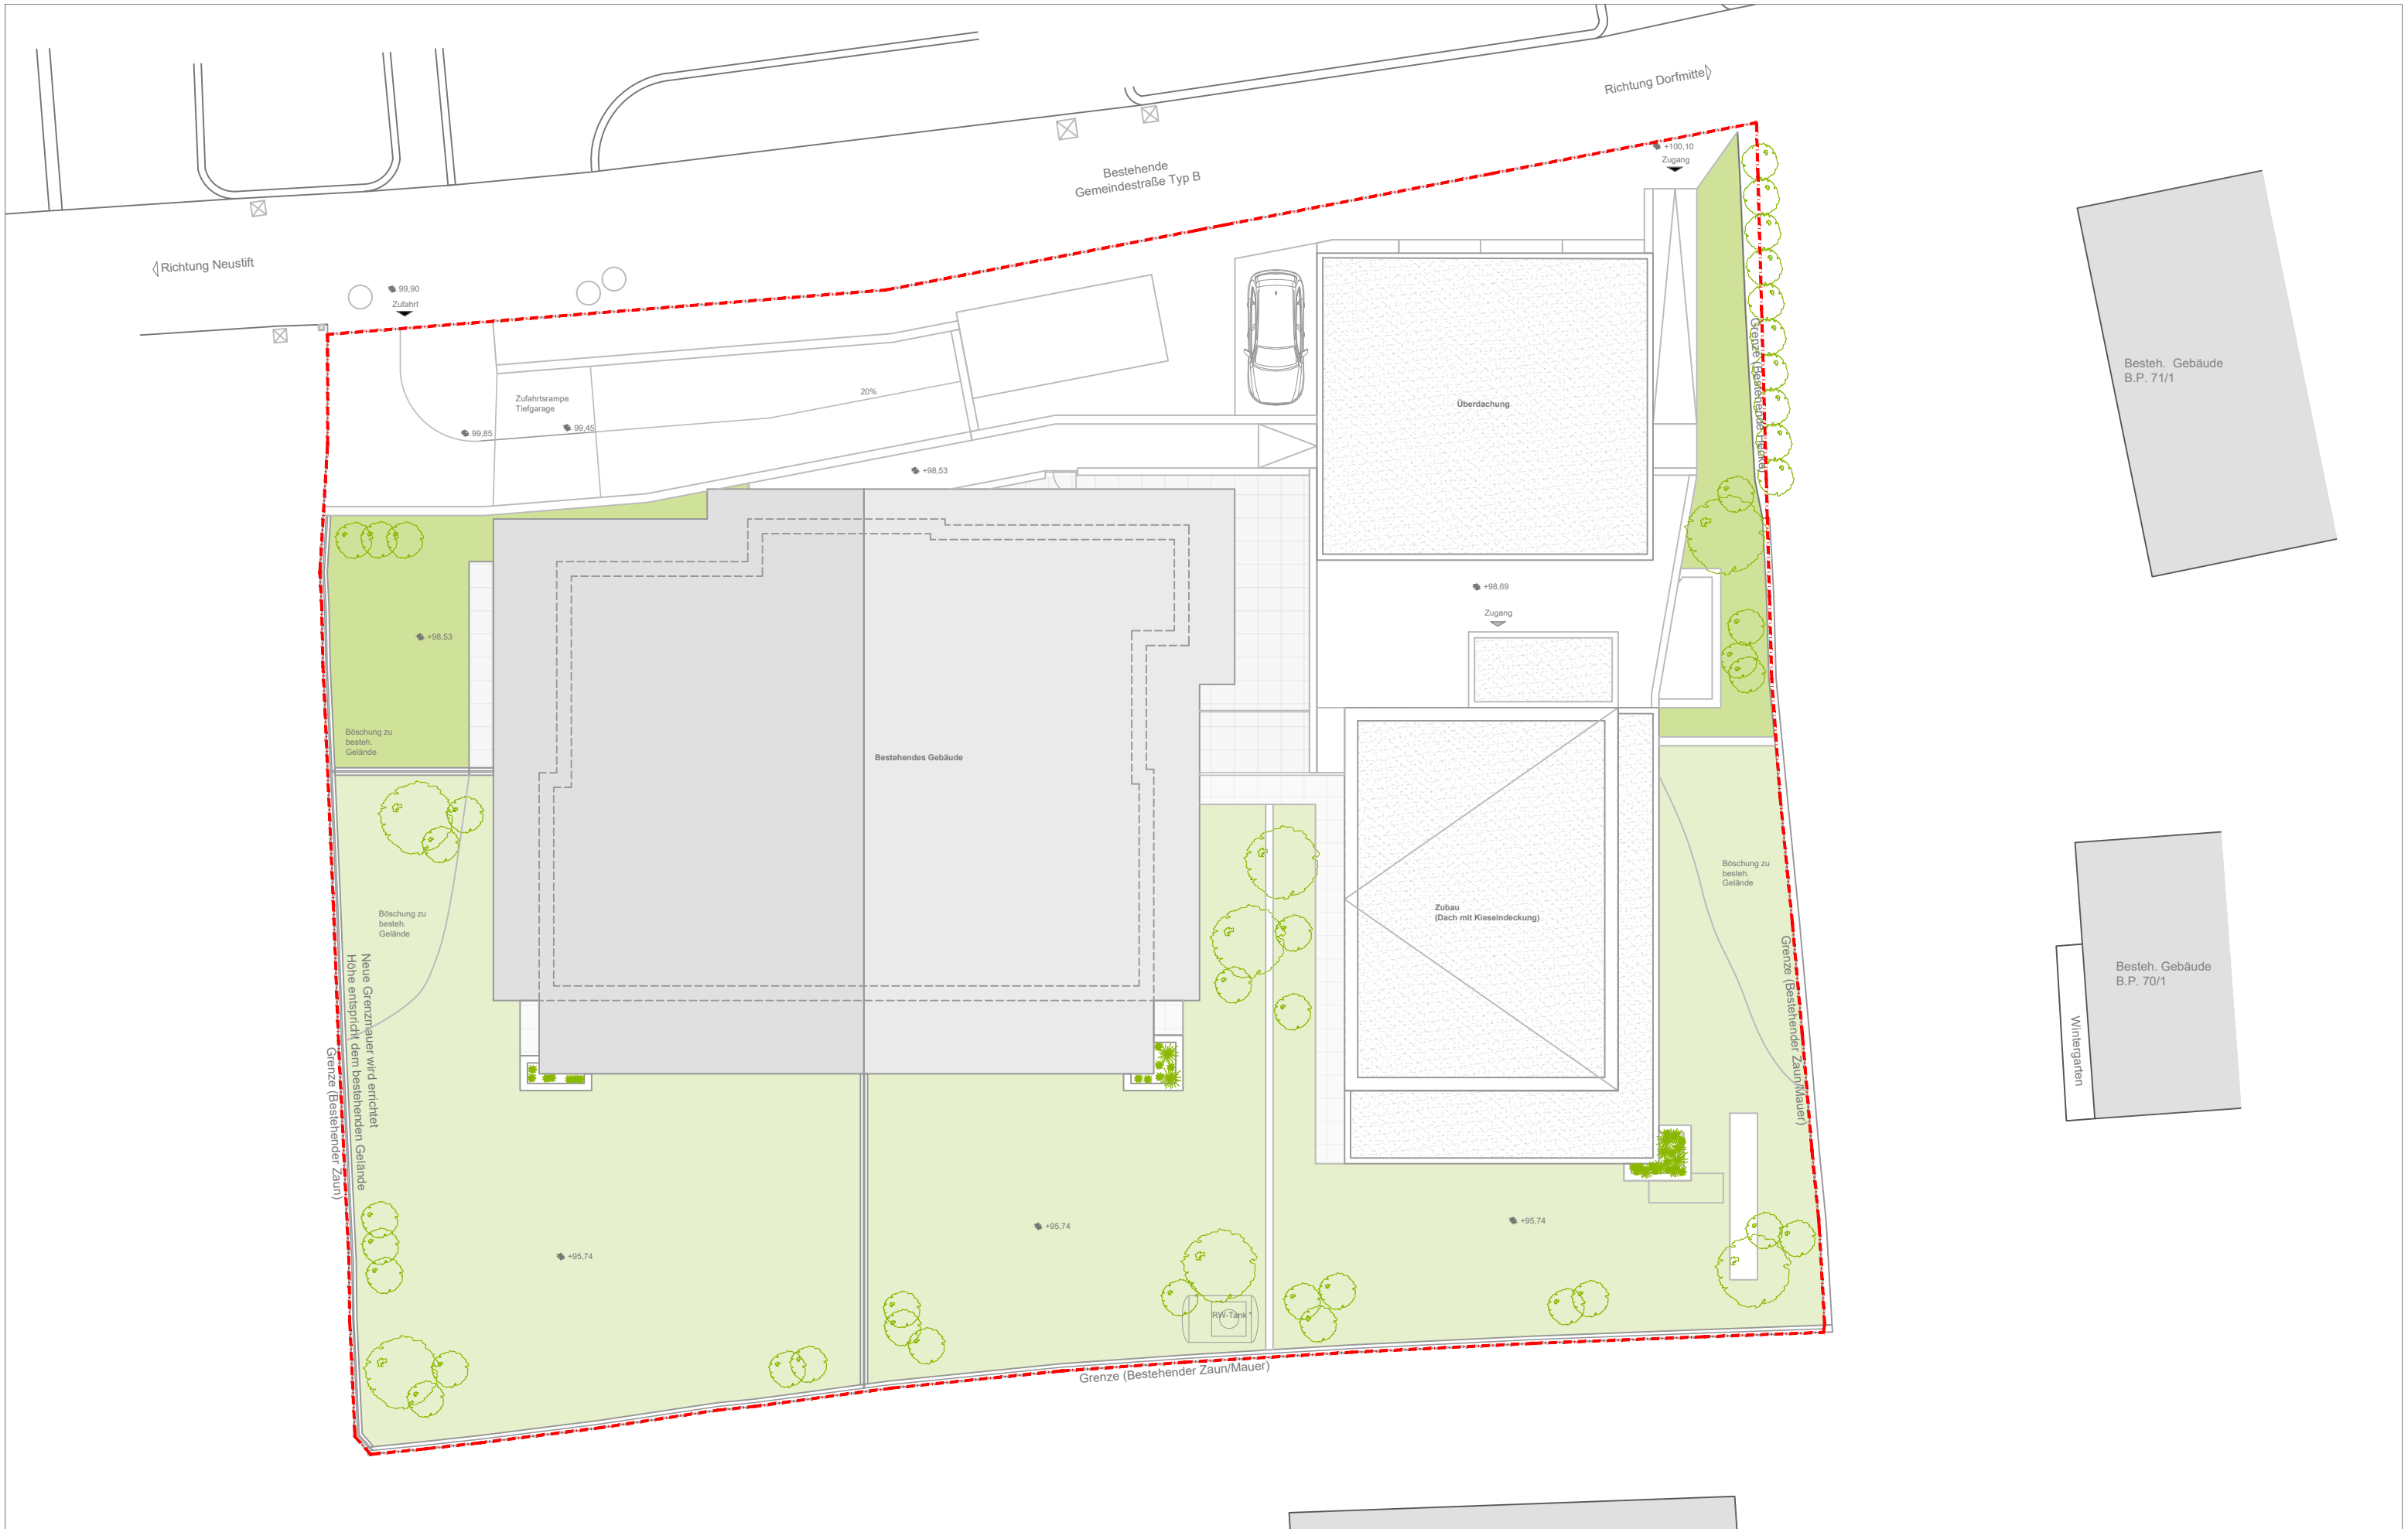

187 Wohnanlage "Raas" in Raas
B.P. 81 K.G. Raas



Lageplan

M 1:200

Renate Dörke
immobilienwerkstatt

WIR BAUEN ZUKUNFT





187 Wohnanlage "Raas" in Raas

B.P. 81 K.G. Raas



Ebene 1


Grundriss Übersicht

M 1:200

Renate Dörke

immobilienwerkstatt


WIR BAUEN ZUKUNFT

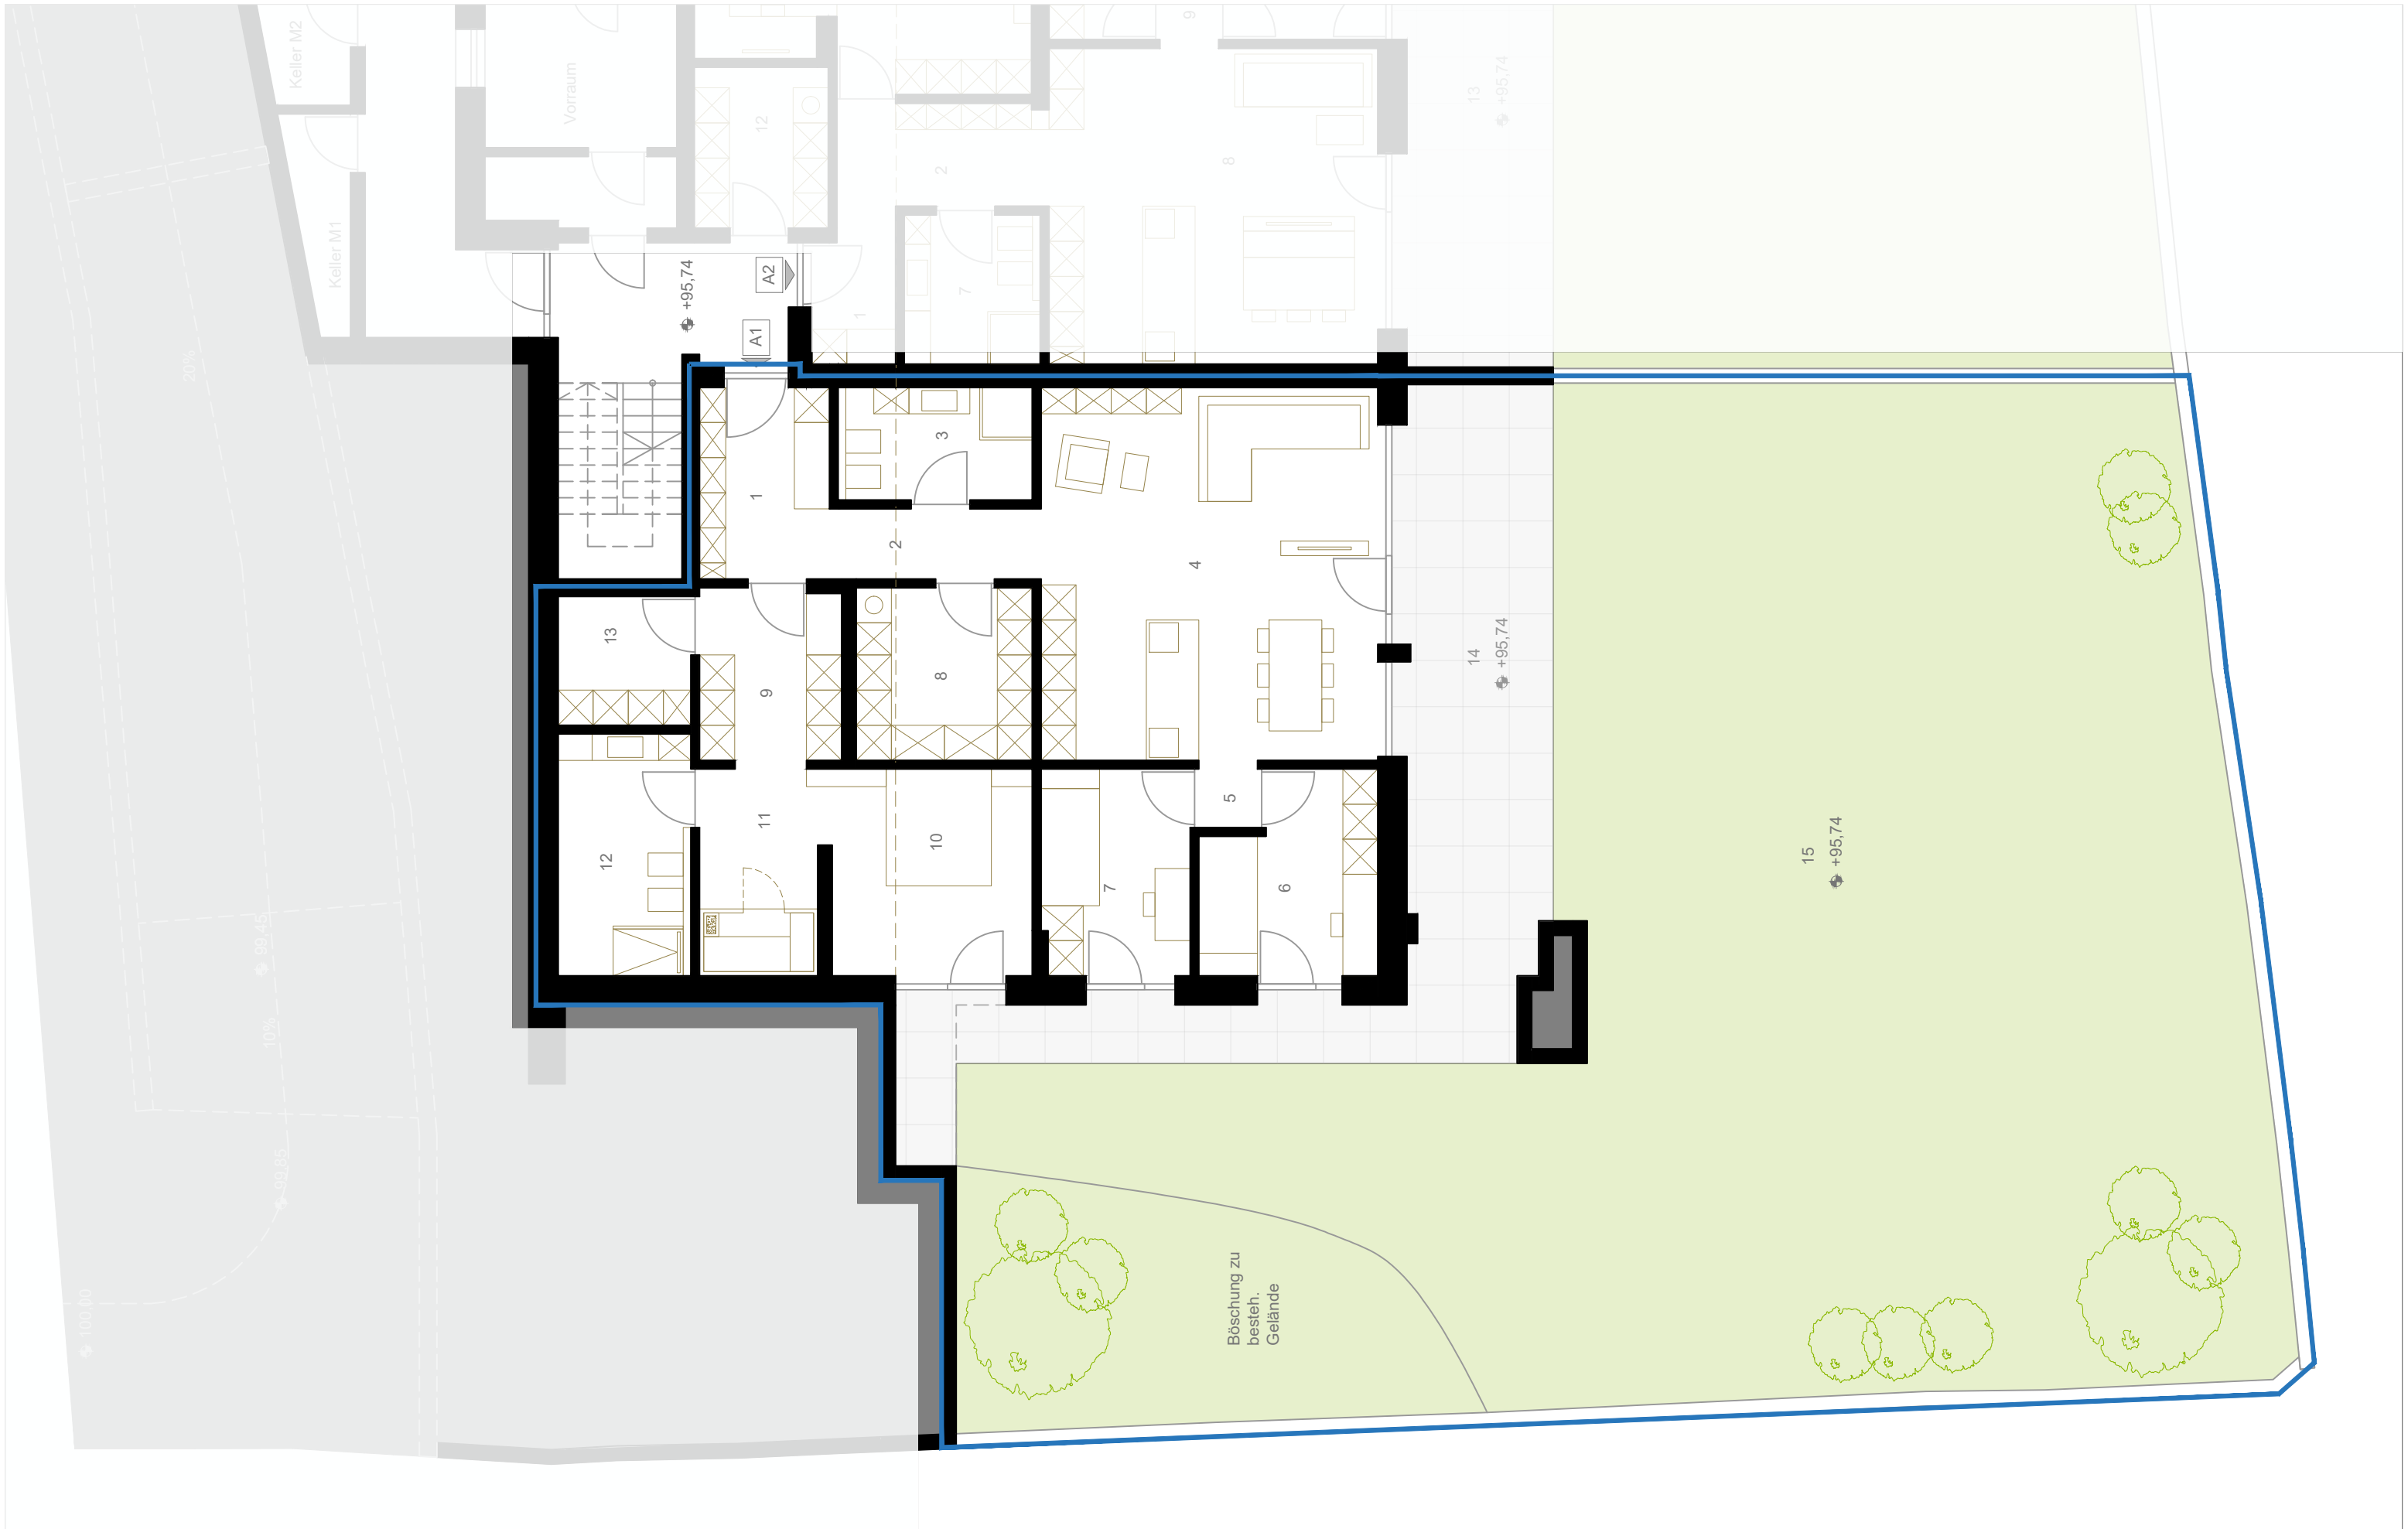

187 Wohnanlage "Raas" in Raas
B.P. 81 K.G. Raas



Ebene 1
Wohnung A1
M 1:100

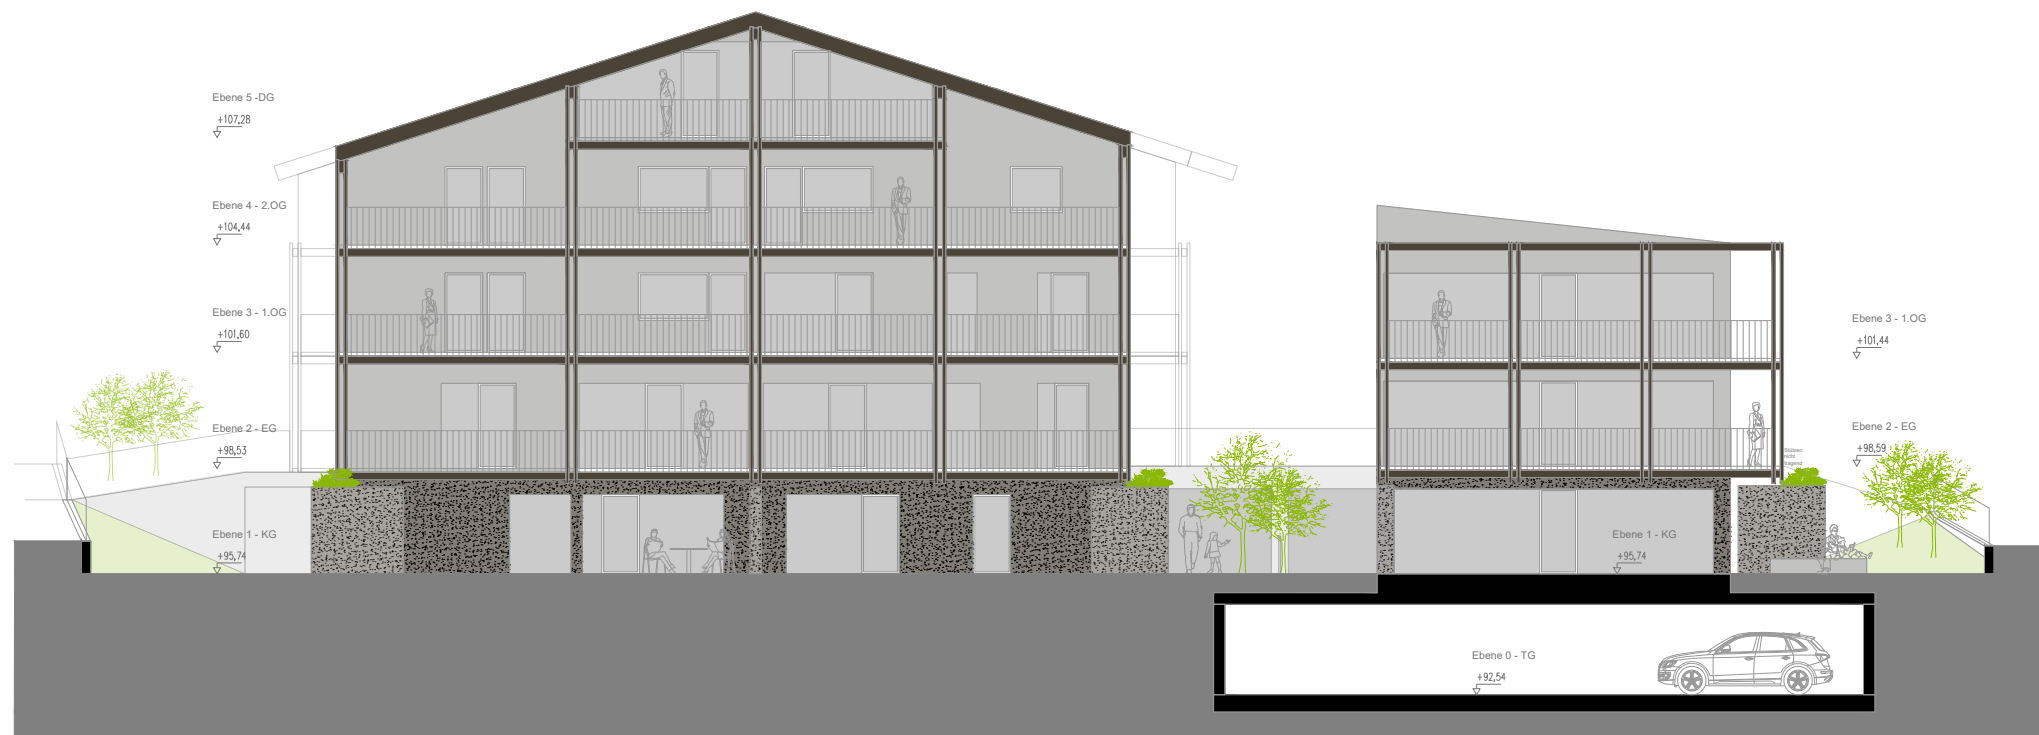

187 Wohnanlage "Raas" in Raas

B.P. 81 K.G. Raas

Ansicht Süd"

M 1:200

Ronato D'Alto
immobilienwerkstatt

WIR BAUEN ZUKUNFT



187 Wohnanlage "Raas" in Raas

B.P. 81 K.G. Raas

Ansicht West

M 1:200

Ronato D'Alto
immobilienwerkstatt

WIR BAUEN ZUKUNFT



187 Wohnanlage "Raas" in Raas
B.P. 81 K.G. Raas

Ansicht Nord

Ronato D'Alto
immobilienwerkstatt

M 1:200

WIR BAUEN ZUKUNFT



187 Wohnanlage "Raas" in Raas
B.P. 81 K.G. Raas

Ansicht Ost

Ronato D'Alto
immobilienwerkstatt

M 1:200

WIR BAUEN ZUKUNFT