






Wohnanlage "Raas"

Gemeinde Natz/Schabs, Fraktion Raas

Ronato D'Alto
immobilienwerkstatt

Wohnung B2

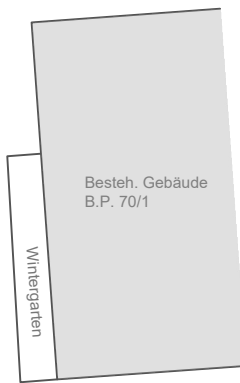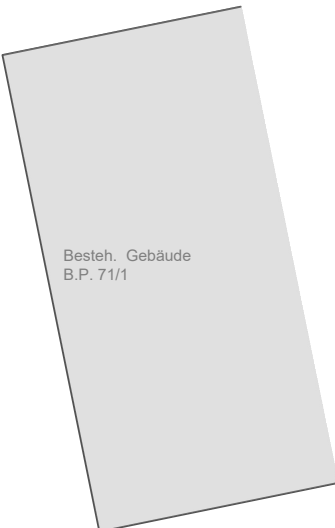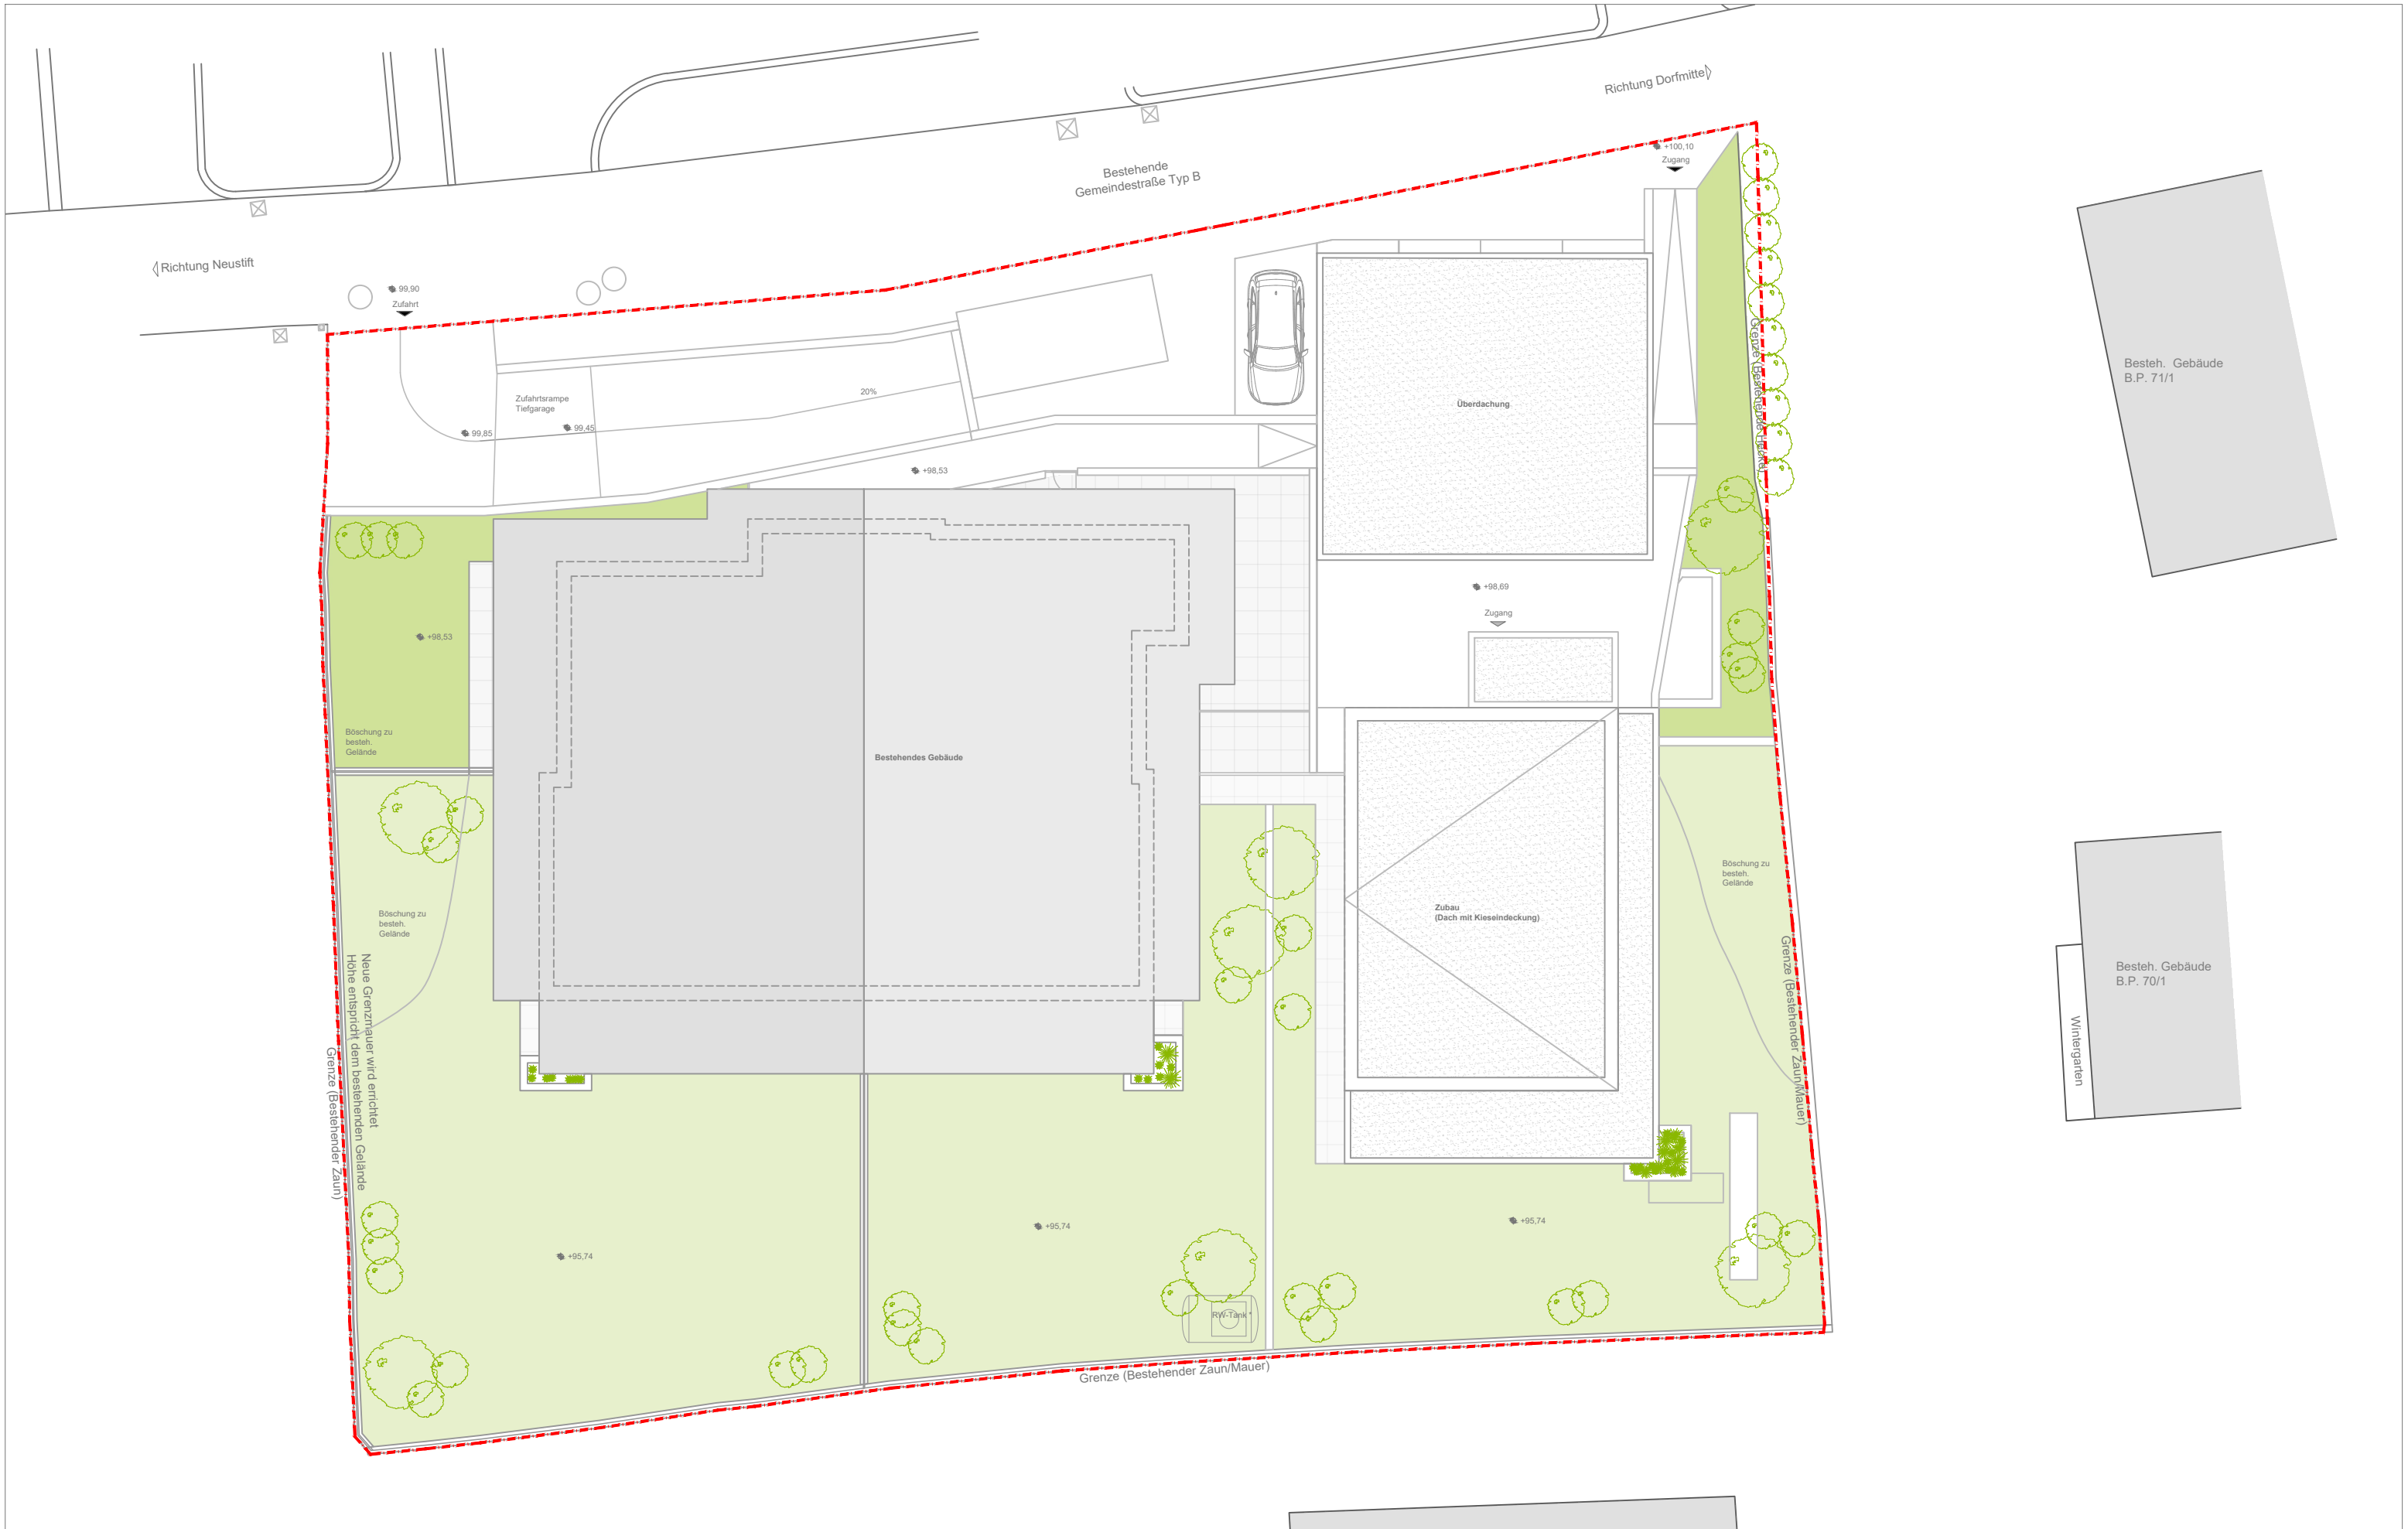

187 Wohnanlage "Raas" in Raas
B.P. 81 K.G. Raas




Lageplan

M 1:200

Renate Dörke
immobilienwerkstatt

WIR BAUEN ZUKUNFT



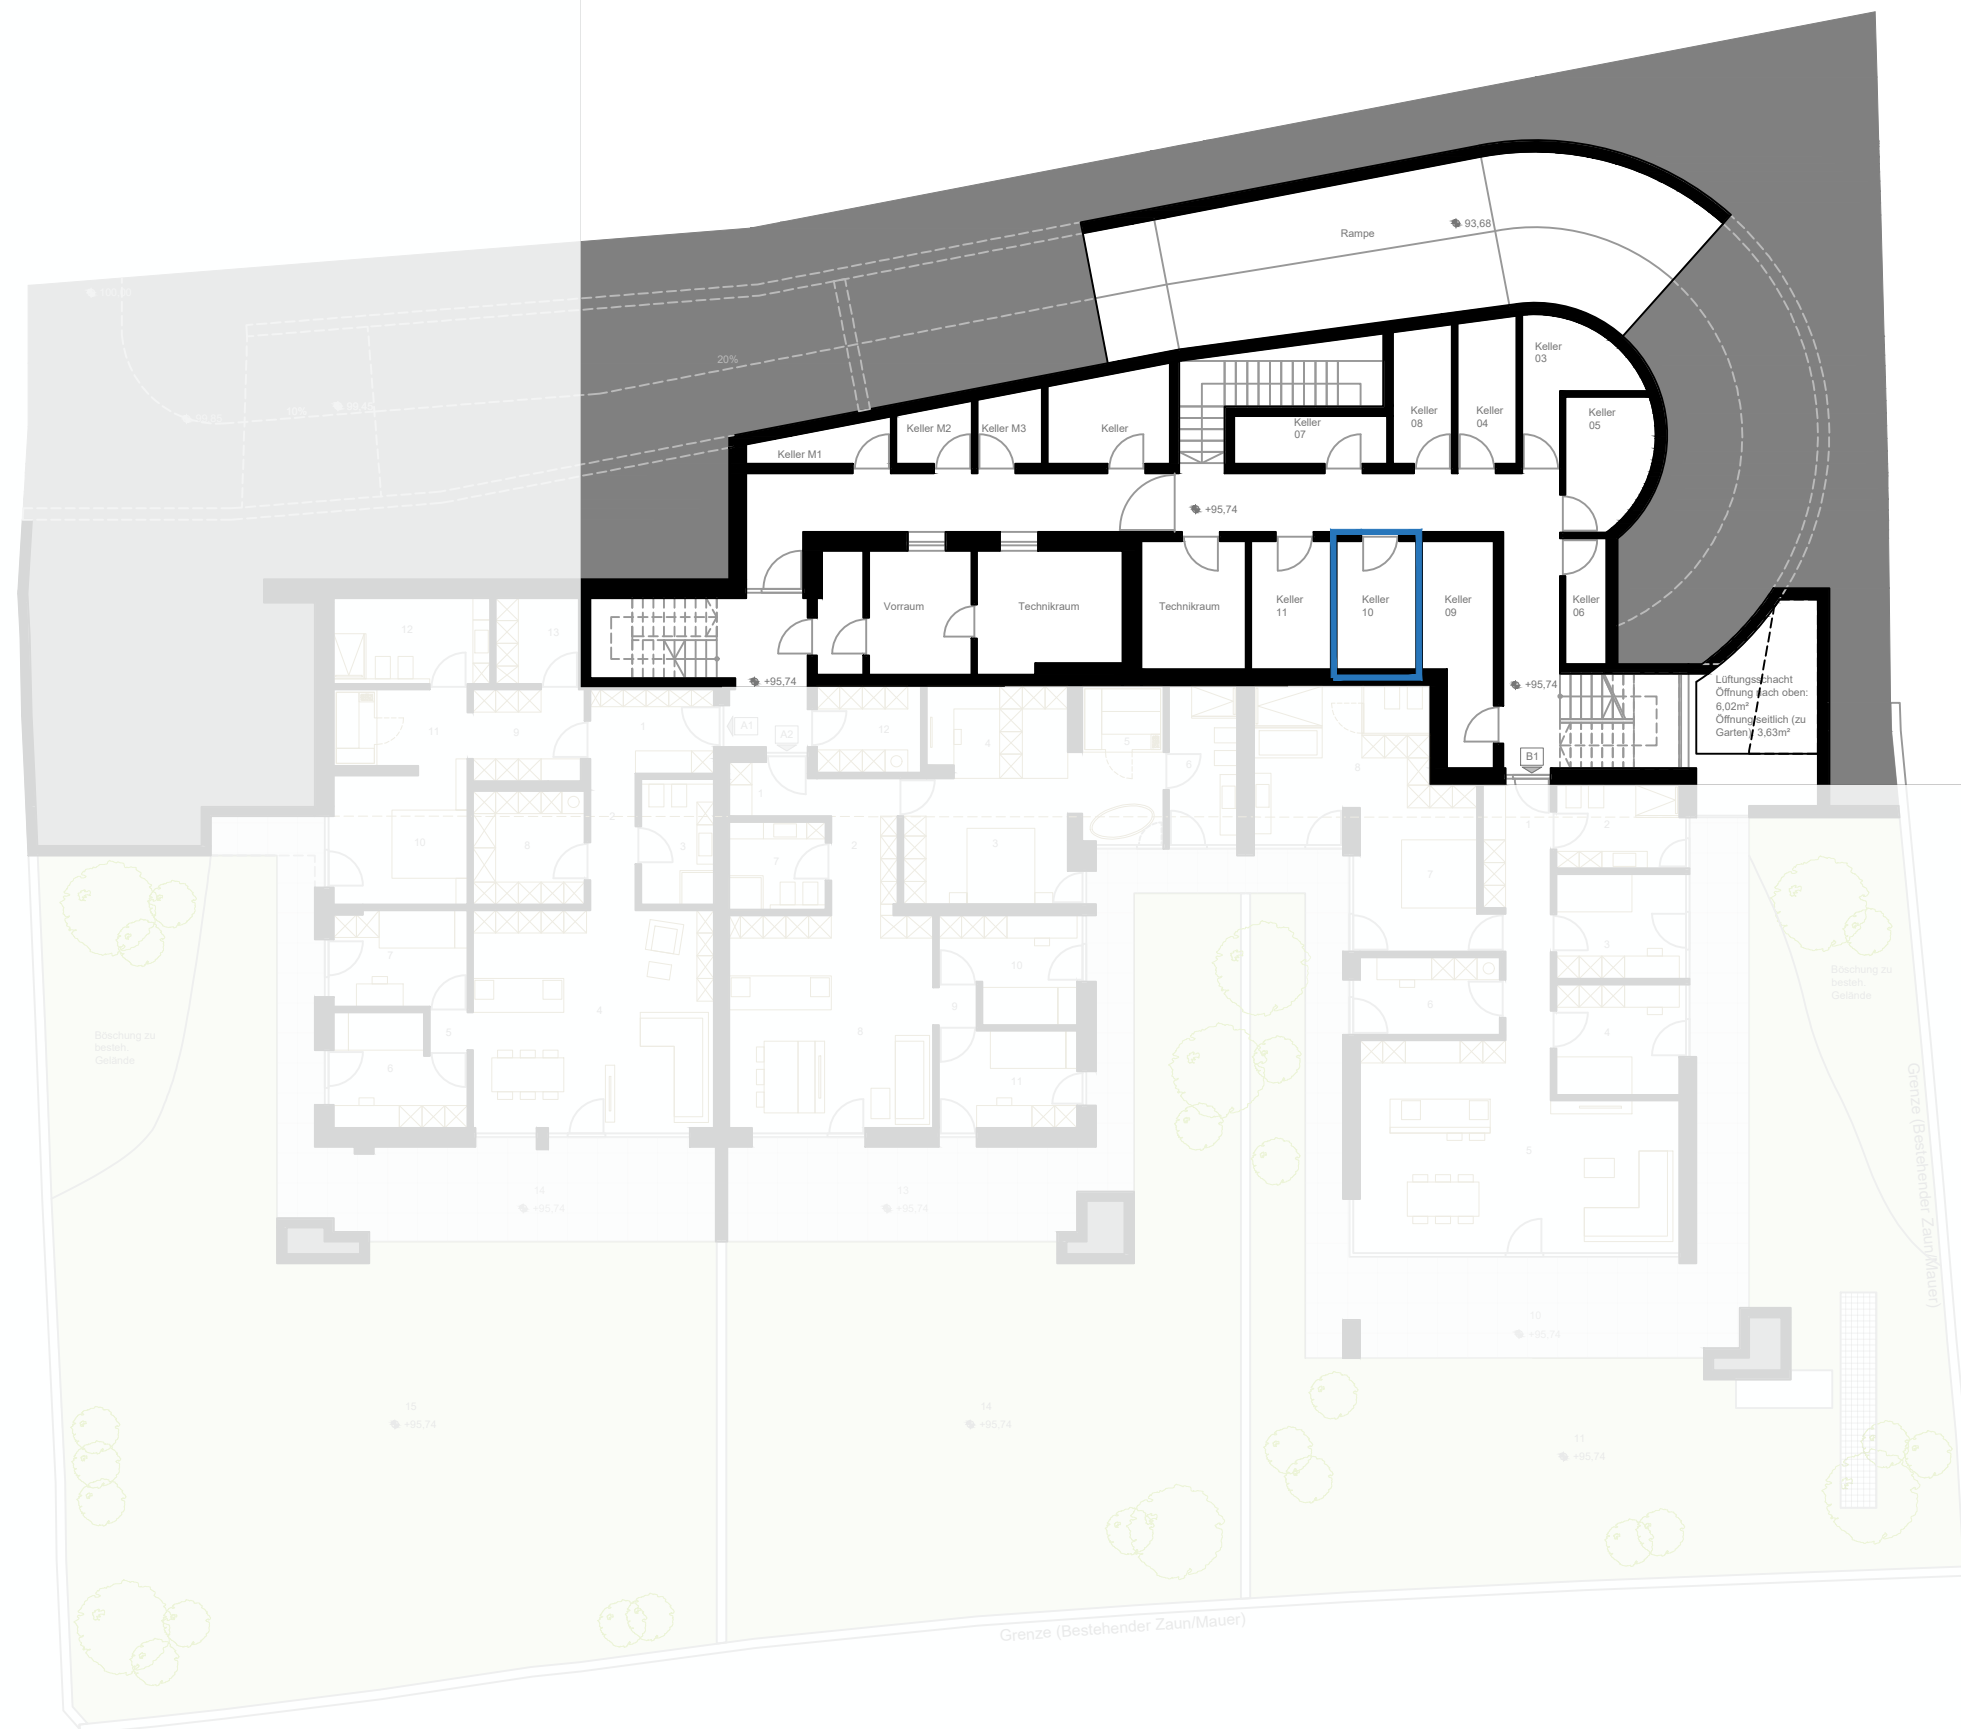

187 Wohnanlage "Raas" in Raas

B.P. 81 K.G. Raas



Ebene 1

Keller

M 1:200

Renate Dörke

immobilienwerkstatt

WIR BAUEN ZUKUNFT



187 Wohnanlage "Raas" in Raas
B.P. 81 K.G. Raas



Ebene 2
Grundriss Übersicht
M 1:200

Renate Dörke
immobilienwerkstatt
WIR BAUEN ZUKUNFT



187 Wohnanlage "Raas" in Raas
B.P. 81 K.G. Raas




Ebene 2
Wohnung B2

M 1:100

Renate Dörke
immobilienwerkstatt

WIR BAUEN ZUKUNFT

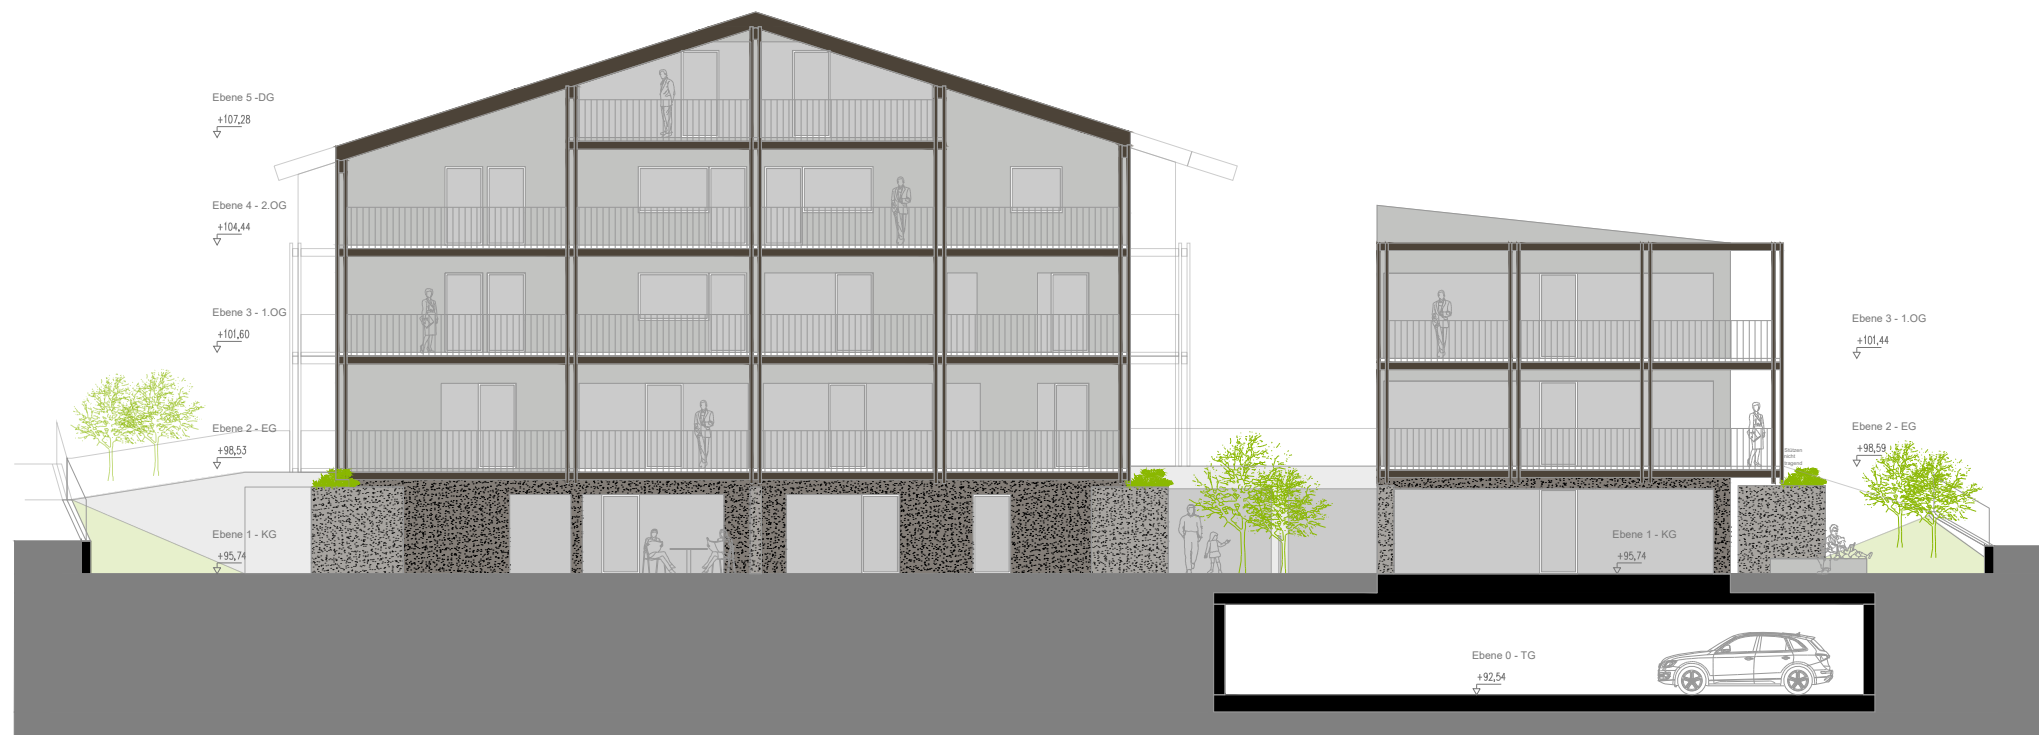

187 Wohnanlage "Raas" in Raas


B.P. 81 K.G. Raas

Ansicht Süd"

M 1:200

Ronato D'Alto
immobilienwerkstatt

WIR BAUEN ZUKUNFT

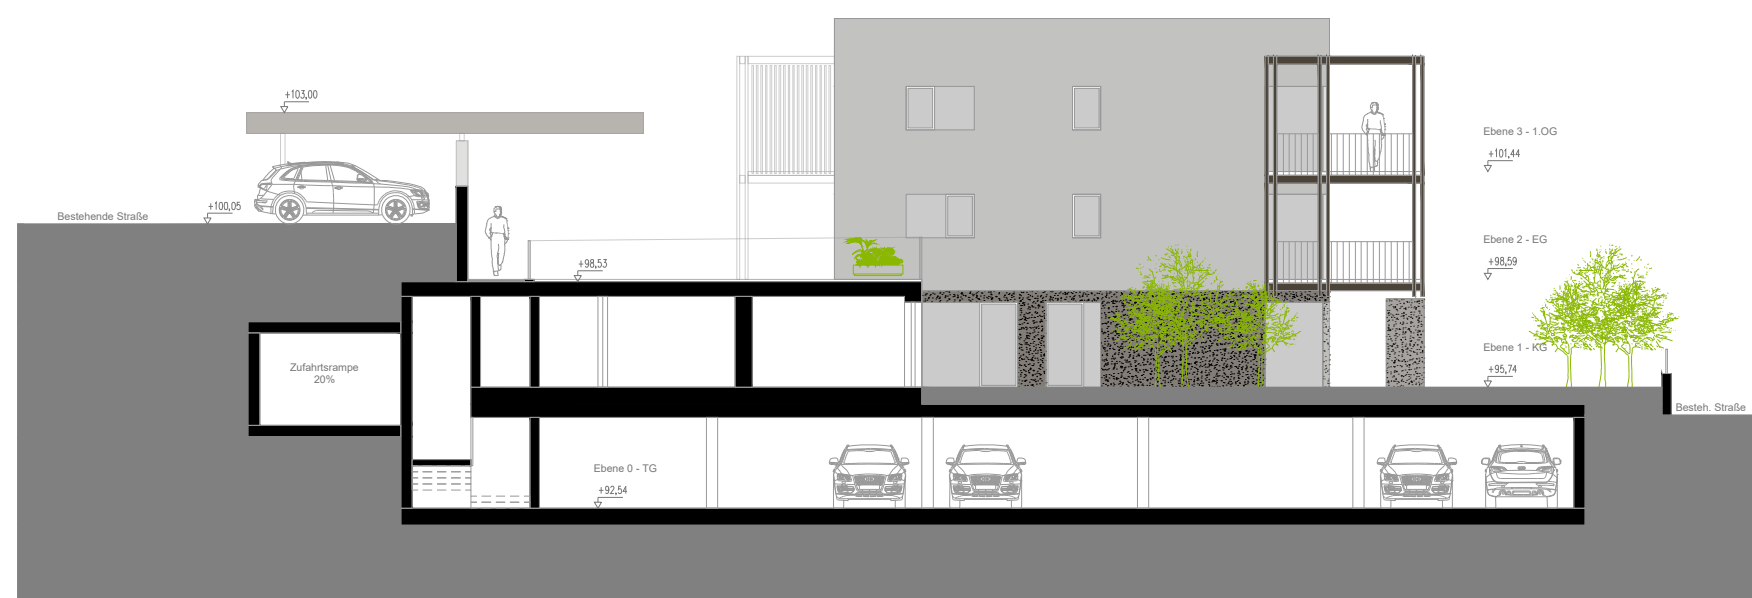

187 Wohnanlage "Raas" in Raas

B.P. 81 K.G. Raas

Ansicht West

M 1:200

Ronato D'Alto
immobilienwerkstatt

WIR BAUEN ZUKUNFT



187 Wohnanlage "Raas" in Raas
B.P. 81 K.G. Raas

Ansicht Nord

Ronato D'Alto
immobilienwerkstatt

M 1:200

WIR BAUEN ZUKUNFT



187 Wohnanlage "Raas" in Raas
B.P. 81 K.G. Raas

Ansicht Ost

Ronato D'Alto
immobilienwerkstatt

M 1:200

WIR BAUEN ZUKUNFT