




Wohnanlage "Raas"

Gemeinde Natz/Schabs, Fraktion Raas

Renate Dörner
immobilienwerkstatt

Wohnung B3

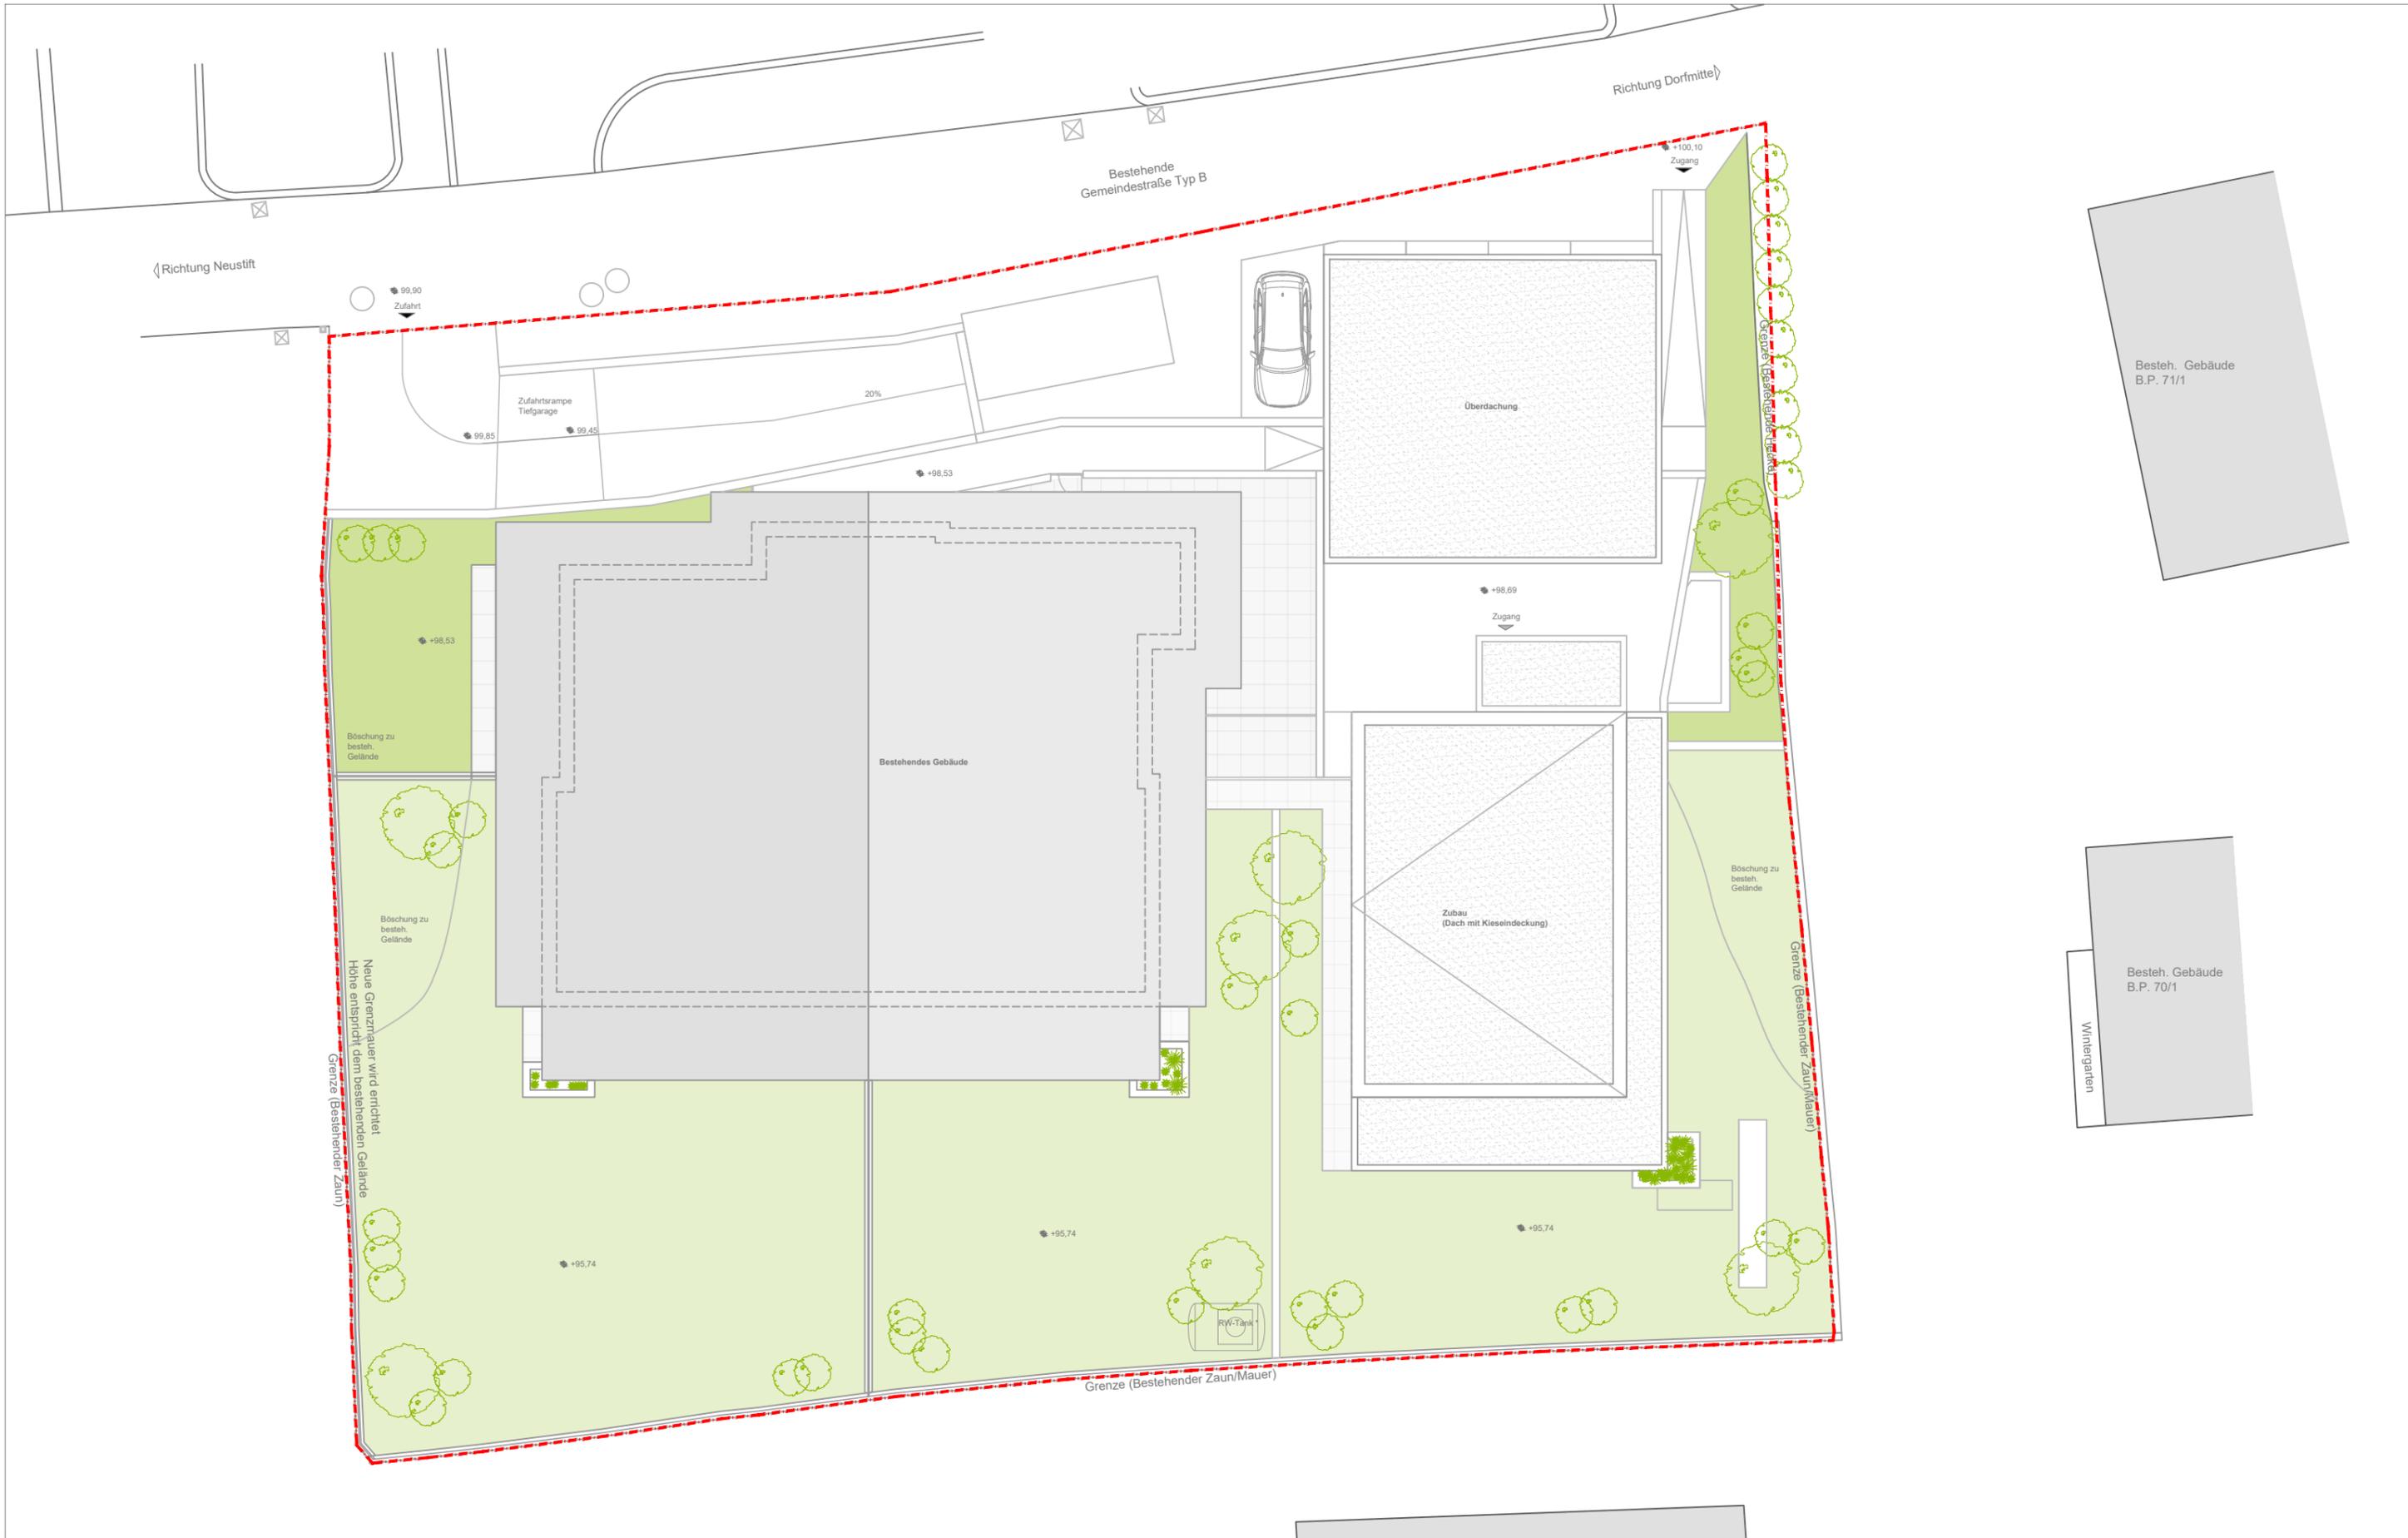

187 Wohnanlage "Raas" in Raas
 B.P. 81 K.G. Raas



Lageplan

M 1:200

Renate Dörflinger
 immobilienwerkstatt

WIR BAUEN ZUKUNFT



187 Wohnanlage "Raas" in Raas
 B.P. 81 K.G. Raas



Ebene 0
 Tiefgarage
 M 1:200

Renate Döbke
 immobilienwerkstatt

WIR BAUEN ZUKUNFT



187 Wohnanlage "Raas" in Raas
 B.P. 81 K.G. Raas



Ebene 1
 Keller
 M 1:200

Renate Dabke
 immobilienwerkstatt

WIR BAUEN ZUKUNFT



187 Wohnanlage "Raas" in Raas
 B.P. 81 K.G. Raas



Ebene 3
 Grundriss Übersicht
 M 1:200

Renate Dabke
 immobilienwerkstatt

WIR BAUEN ZUKUNFT



187 Wohnanlage "Raas" in Raas
B.P. 81 K.G. Raas



Ebene 3
Wohnung B3
M 1:100

Renate Dabke
immobilienwerkstatt

WIR BAUEN ZUKUNFT



187 Wohnanlage "Raas" in Raas

B.P. 81 K.G. Raas

Ansicht Süd"

M 1:200

Ronato Döbke
immobilienwerkstatt

WIR BAUEN ZUKUNFT



187 Wohnanlage "Raas" in Raas


B.P. 81 K.G. Raas

Ansicht West

M 1:200

Ronato Döbke
immobilienwerkstatt

WIR BAUEN ZUKUNFT

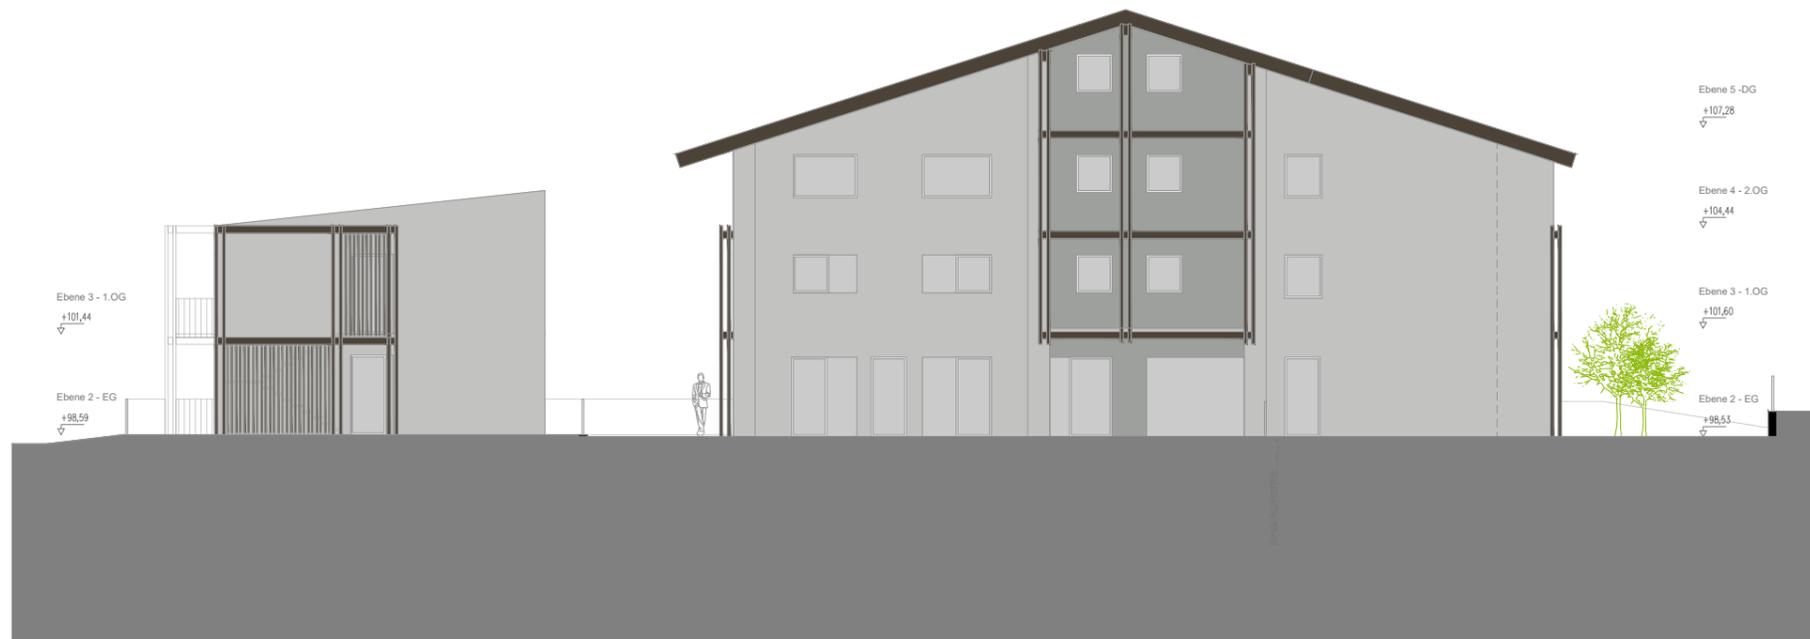

187 Wohnanlage "Raas" in Raas
B.P. 81 K.G. Raas

Ansicht Nord

Ronato D'Alto
immobilienwerkstatt

M 1:200

WIR BAUEN ZUKUNFT



187 Wohnanlage "Raas" in Raas
B.P. 81 K.G. Raas

Ansicht Ost

Ronato D'Alto
immobilienwerkstatt

M 1:200

WIR BAUEN ZUKUNFT