

MILLAND

MILLAN

Brixen / Milland

Angerweg Nr. 3

4-Zimmer-Mansarden-Wohnung mit separater Küche, Balkon, Keller und Autoplatz im Untergeschos

Bressanone / Millan

Via Anger n. 3

Quadrilocale mansardato con cucina separata, balcone, cantina e posto auto nell'interrato



DOMUS

FRIEDRICH
ÜBERBACHER

0472834100
337451300
www.domuscc



MILLAND

MILLAN

Brixen / Milland

Angerweg Nr. 3

4-Zimmer-Mansarden-Wohnung mit separater Küche, Balkon, Keller und Autoplatz im Untergeschos

Bressanone / Millan

Via Anger n. 3

Quadrilocale mansardato con cucina separata, balcone, cantina e posto auto nell'interrato

DOMUS

FRIEDRICH
ÜBERBACHER

0472834100
337451300
www.domuscc

MILLAND

MILLAN

Brixen / Milland

Angerweg Nr. 3

4-Zimmer-Mansarden-Wohnung mit separater Küche, Balkon, Keller und Autoplatz im Untergeschos

Bressanone / Millan

Via Anger n. 3

Quadrilocale mansardato con cucina separata, balcone, cantina e posto auto nell'interrato

DOMUS

FRIEDRICH
ÜBERBACHER

0472834100

337451300

www.domuscc





MILLAND

MILLAN

**Brixen / Milland
Angerweg Nr. 3**

4-Zimmer-Mansarden-Wohnung mit separater Küche, Balkon, Keller und Autoplatz im Untergeschos


**Bressanone / Millan
Via Anger n. 3**

Quadrilocale mansardato con cucina separata, balcone, cantina e posto auto nell'interrato

DOMUS

FRIEDRICH
ÜBERBACHER

0472834100
337451300
www.domuscc

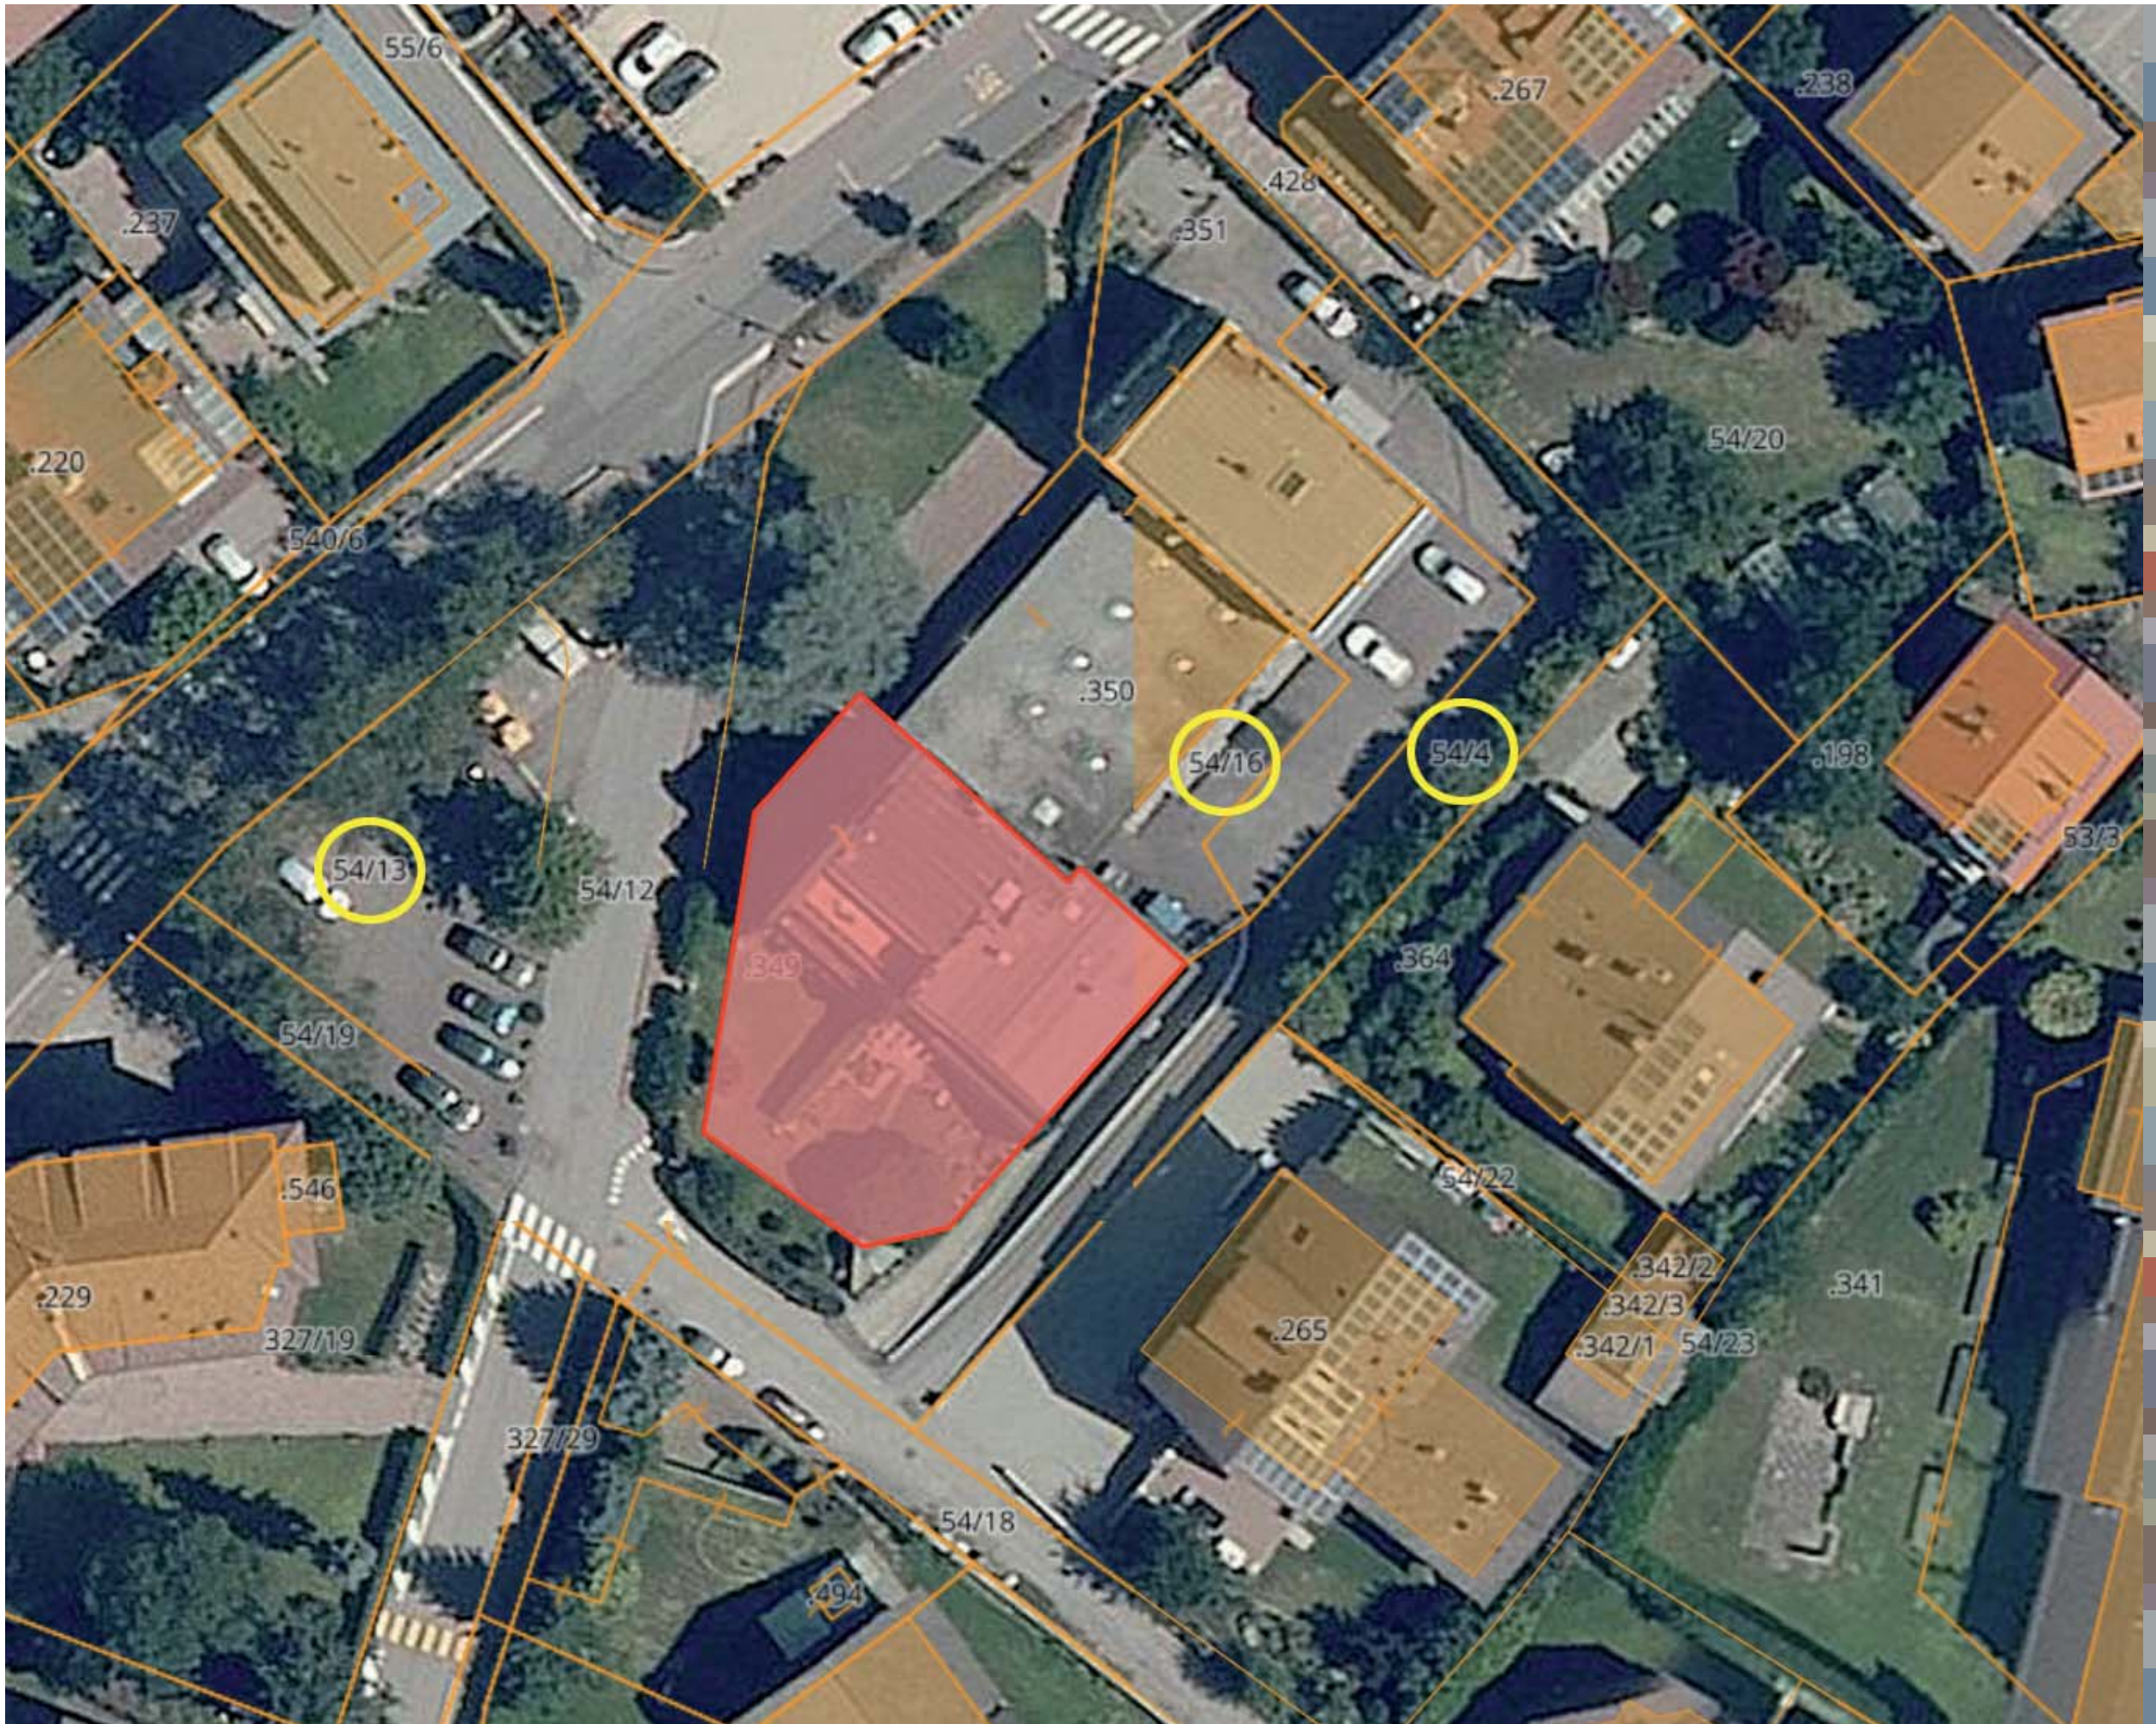

MILLAND

MILLAN

**Brixen / Milland
Angerweg Nr. 3**

4-Zimmer-Mansarden-Wohnung mit separater Küche, Balkon, Keller und Autoplatz im Untergeschos

**Bressanone / Millan
Via Anger n. 3**

Quadrilocale mansardato con cucina separata, balcone, cantina e posto auto nell'interrato

DOMUS

FRIEDRICH
ÜBERBACHER

0472834100
337451300
www.domuscc

MILLAND

MILLAN

Brixen / Milland


Angerweg Nr. 3

4-Zimmer-Mansarden-Wohnung mit separater Küche, Balkon, Keller und Autoplatz im Untergeschos

Bressanone / Millan

Via Anger n. 3

Quadrilocale mansardato con cucina separata, balcone, cantina e posto auto nell'interrato

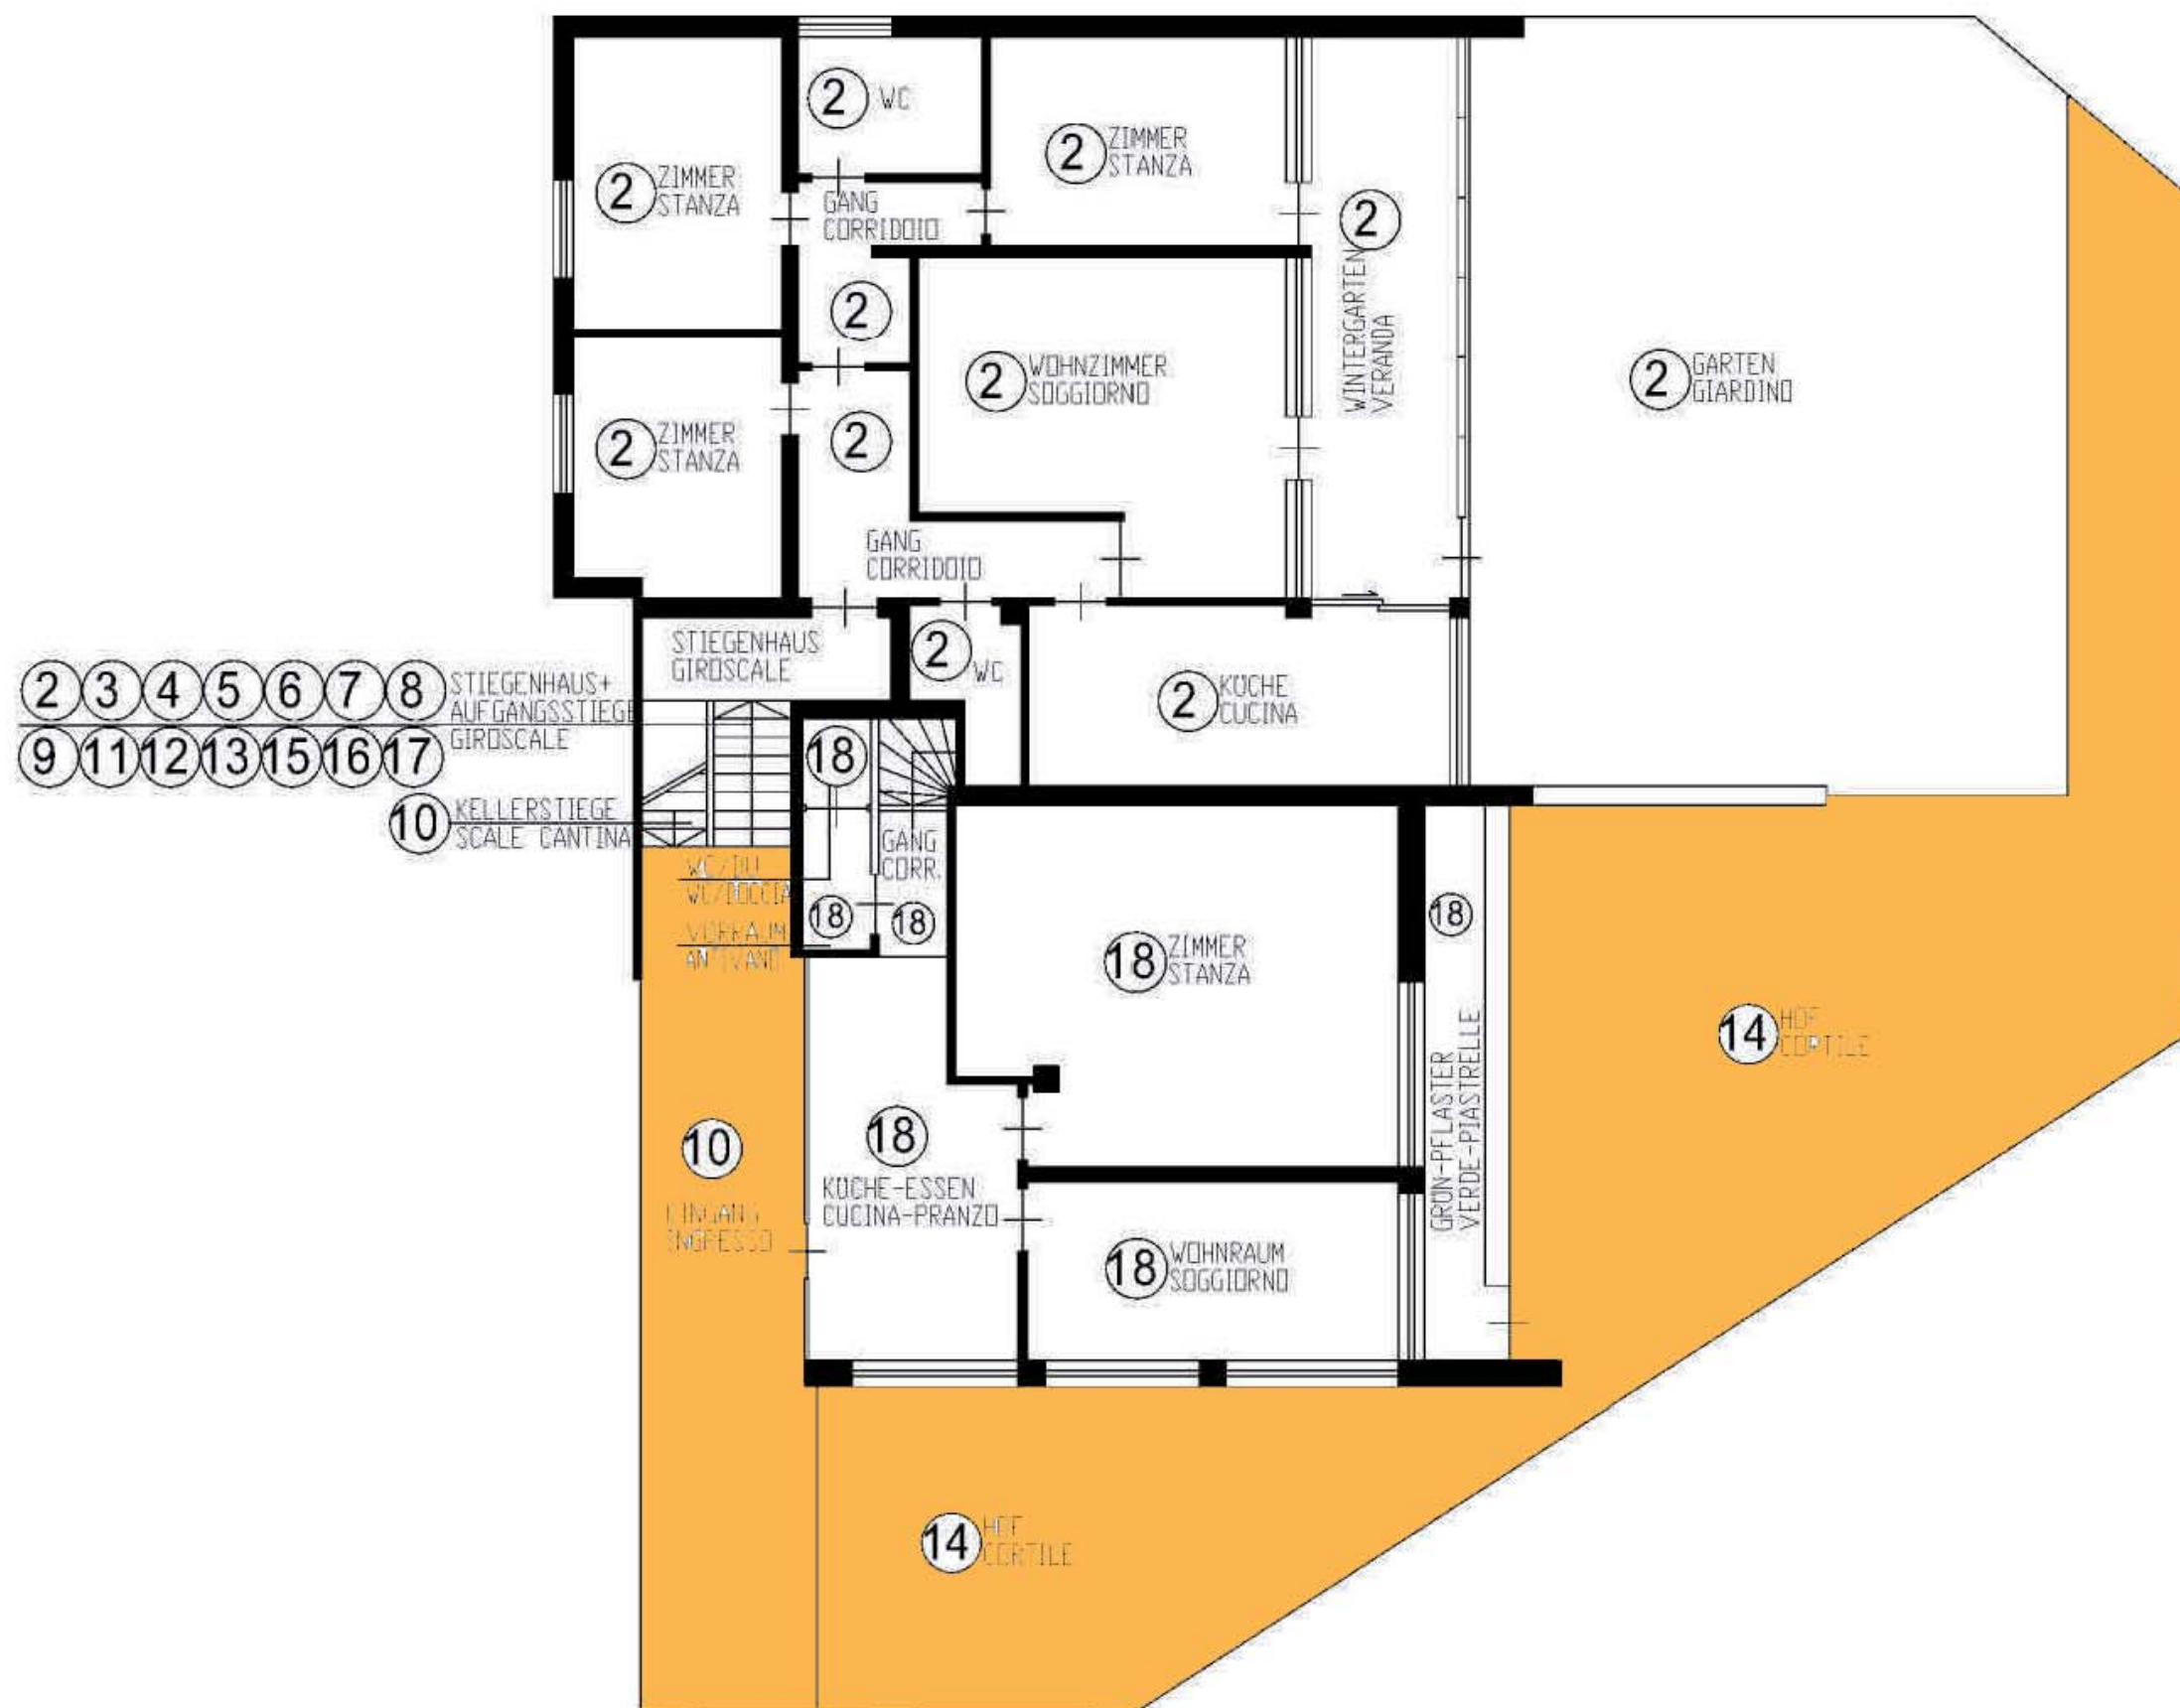

ERDGESCHOSS
PIANO TERRA


DOMUS

FRIEDRICH
ÜBERBACHER

0472834100

337451300

www.domuscc

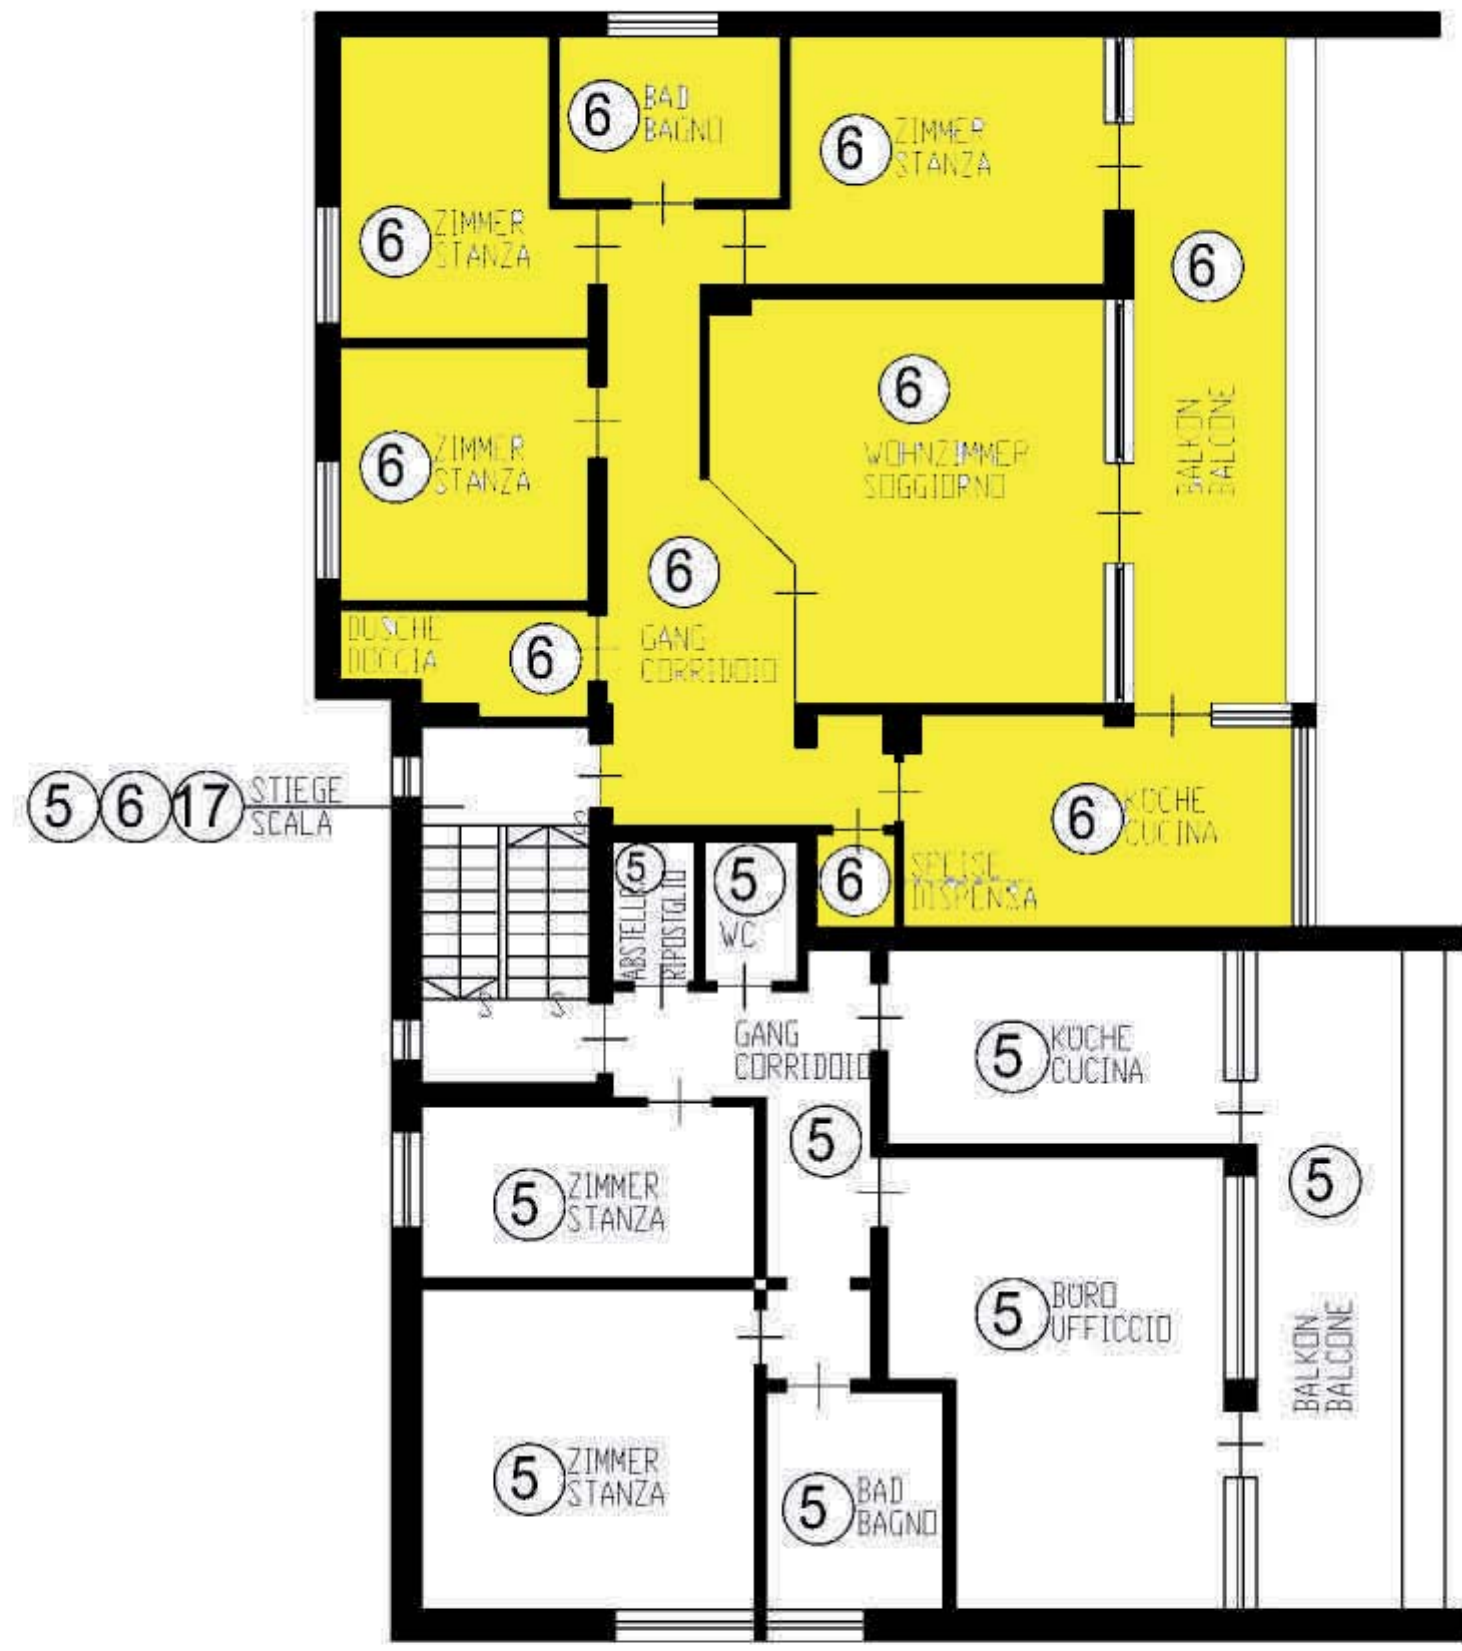

2. STOCK
2° PIANO

MILLAND

MILLAN

Brixen / Milland

Angerweg Nr. 3

4-Zimmer-Mansarden-Wohnung mit separater Küche, Balkon, Keller und Autoplatz im Untergeschos

Bressanone / Millan

Via Anger n. 3

Quadrilocale mansardato con cucina separata, balcone, cantina e posto auto nell'interrato


DOMUS

FRIEDRICH
ÜBERBACHER

0472834100

337451300

www.domuscc

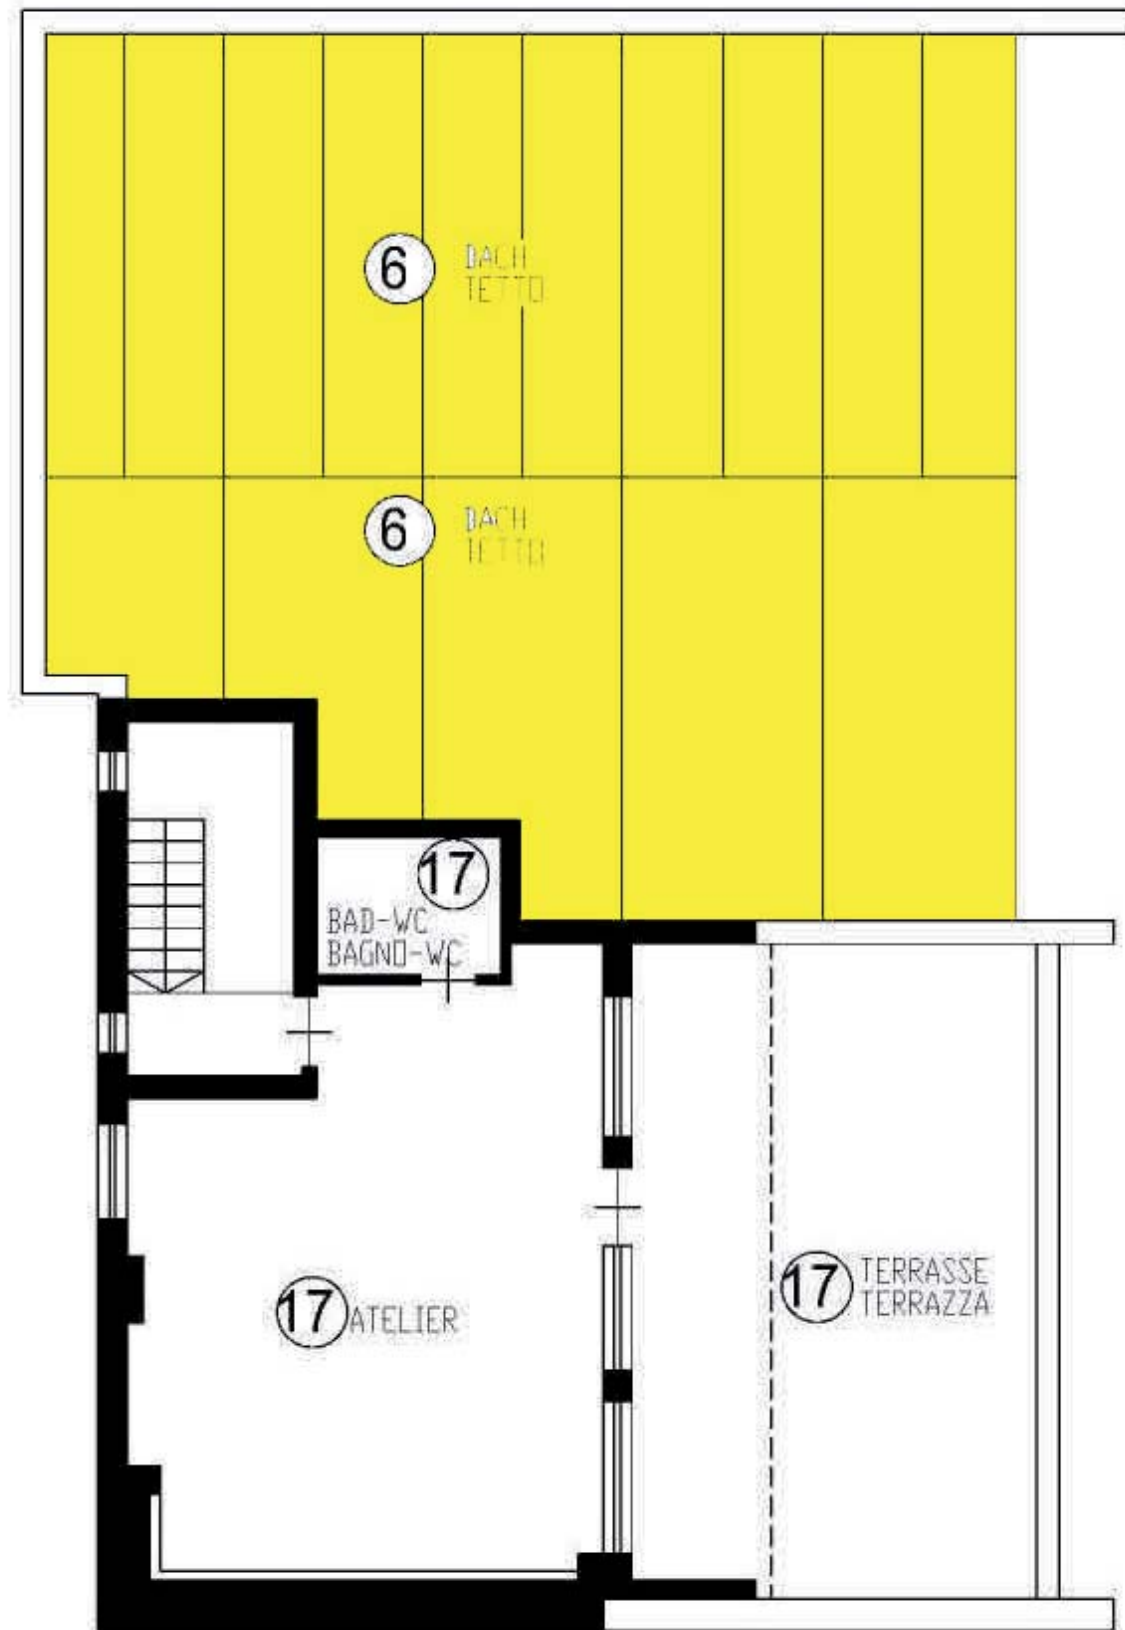

3. STOCK
3° PIANO

MILLAND

MILLAN

Brixen / Milland

Angerweg Nr. 3

4-Zimmer-Mansarden-Wohnung mit separater Küche, Balkon, Keller und Autoplatz im Untergeschos

Bressanone / Millan

Via Anger n. 3


Quadrilocale mansardato con cucina separata, balcone, cantina e posto auto nell'interrato

DOMUS

FRIEDRICH
ÜBERBACHER

0472834100
337451300

www.domuscc

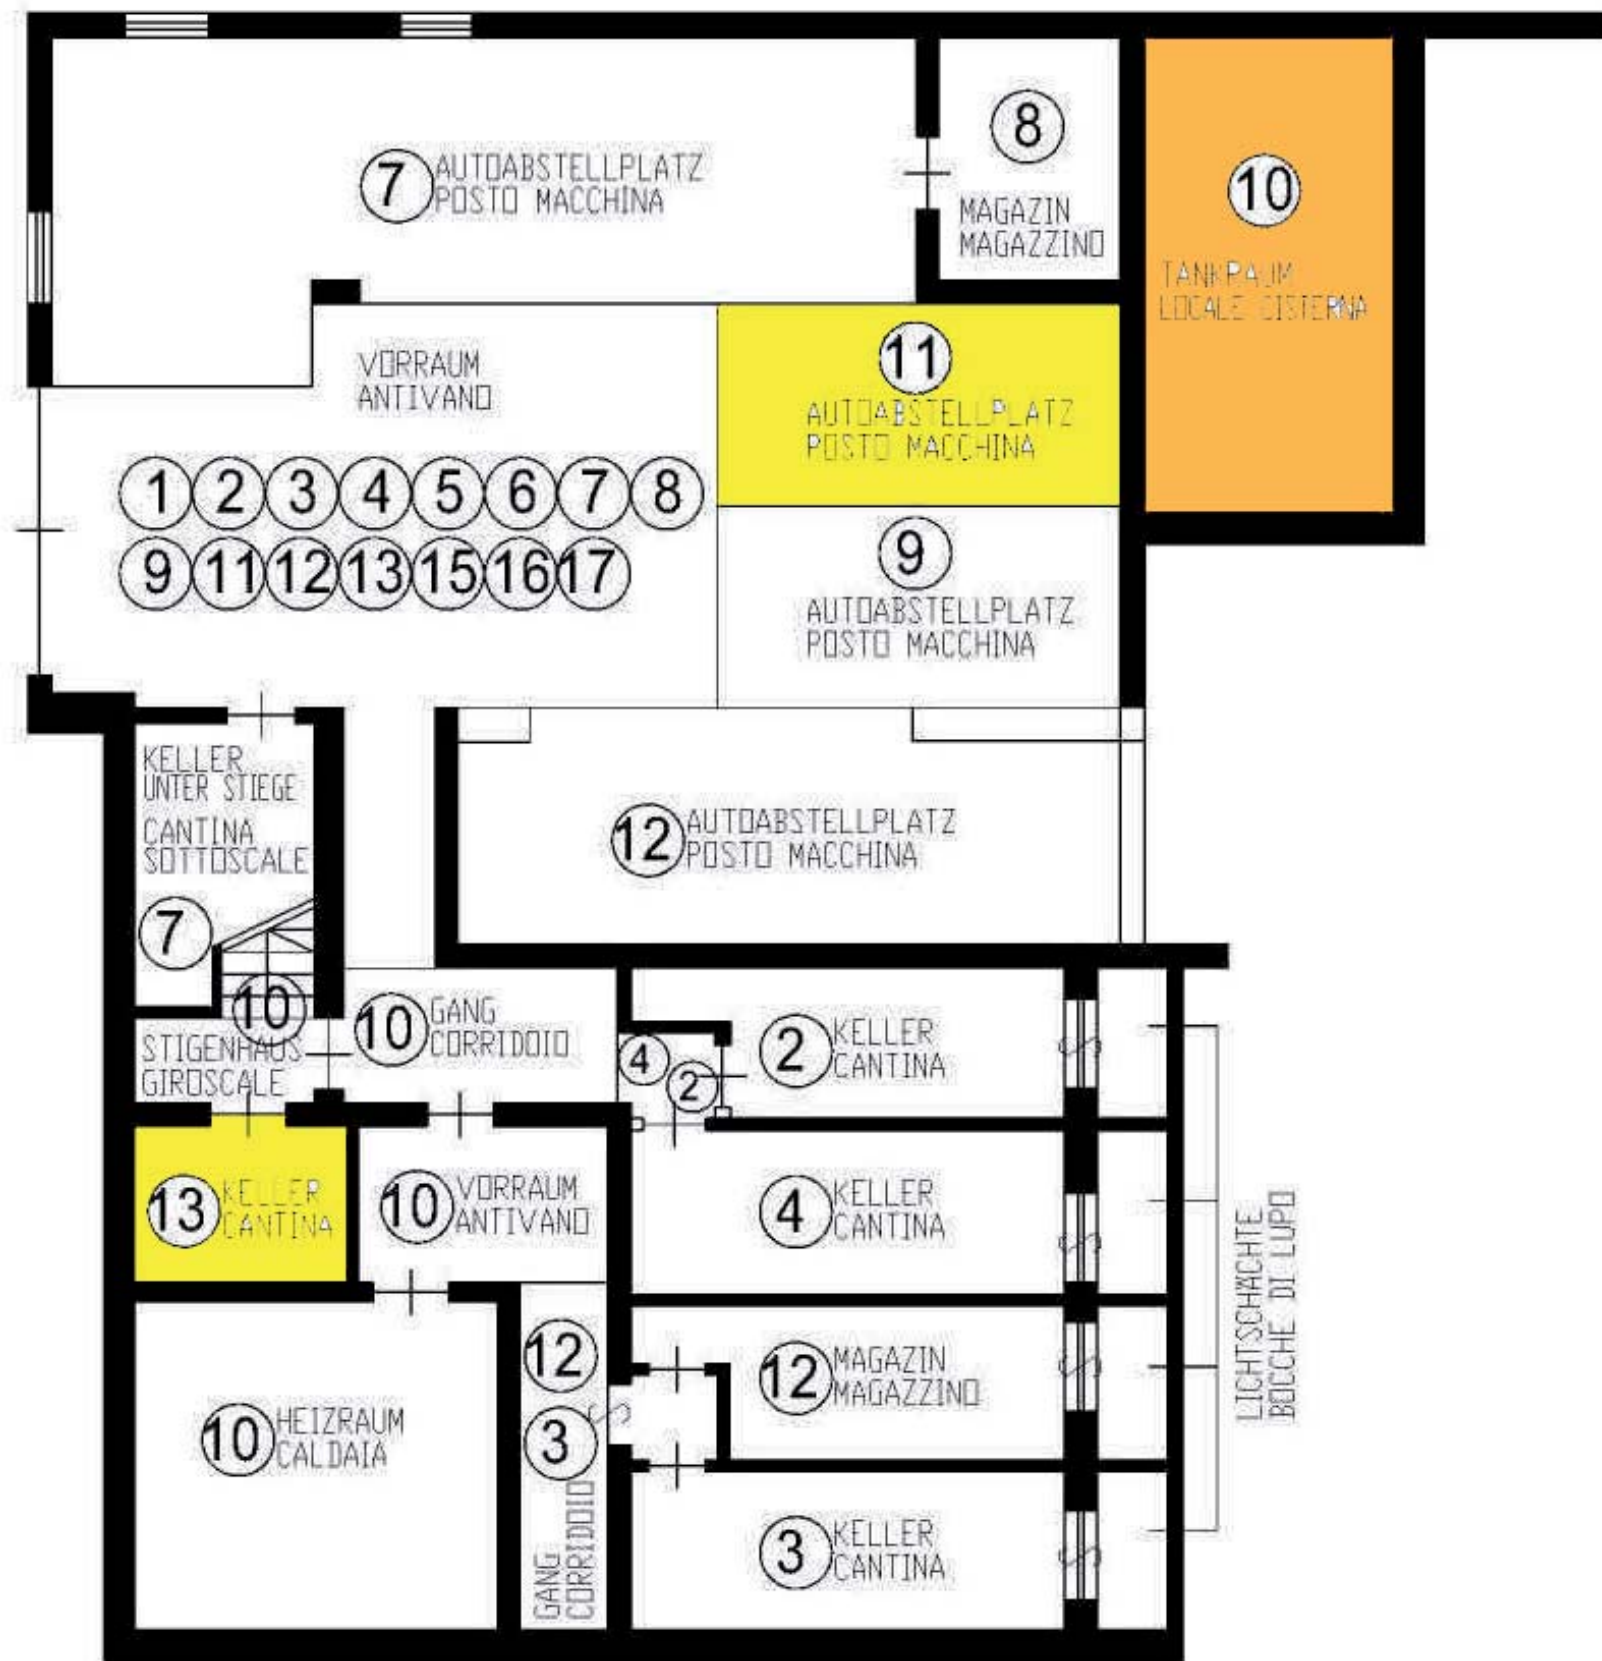

UNTERGESCHOSS PIANO INTERRATO

MILLAND
MILLAN

**Brixen / Milland
Angerweg Nr. 3**
4-Zimmer-Mansarden-Wohnung mit separater Küche, Balkon, Keller und Autoplatz im Untergeschos

**Bressanone / Millan
Via Anger n. 3**
Quadrilocale mansardato con cucina separata, balcone, cantina e posto auto nell'interrato

DOMUS
FRIEDRICH
ÜBERBACHER

0472834100
337451300
www.domuscc