



Palais am Eisack

Brixen
Cesare Battisti Straße

PLANUNTERLAGEN

Bressanone
Via Cesare Battisti


PLANIMETRIE

DOMUS
FRIEDRICH
ÜBERBACHER

0472834100
337451300
www.domuscc

3. PIANO - 3. OBERGESCHOSS

H=ml. 2.50

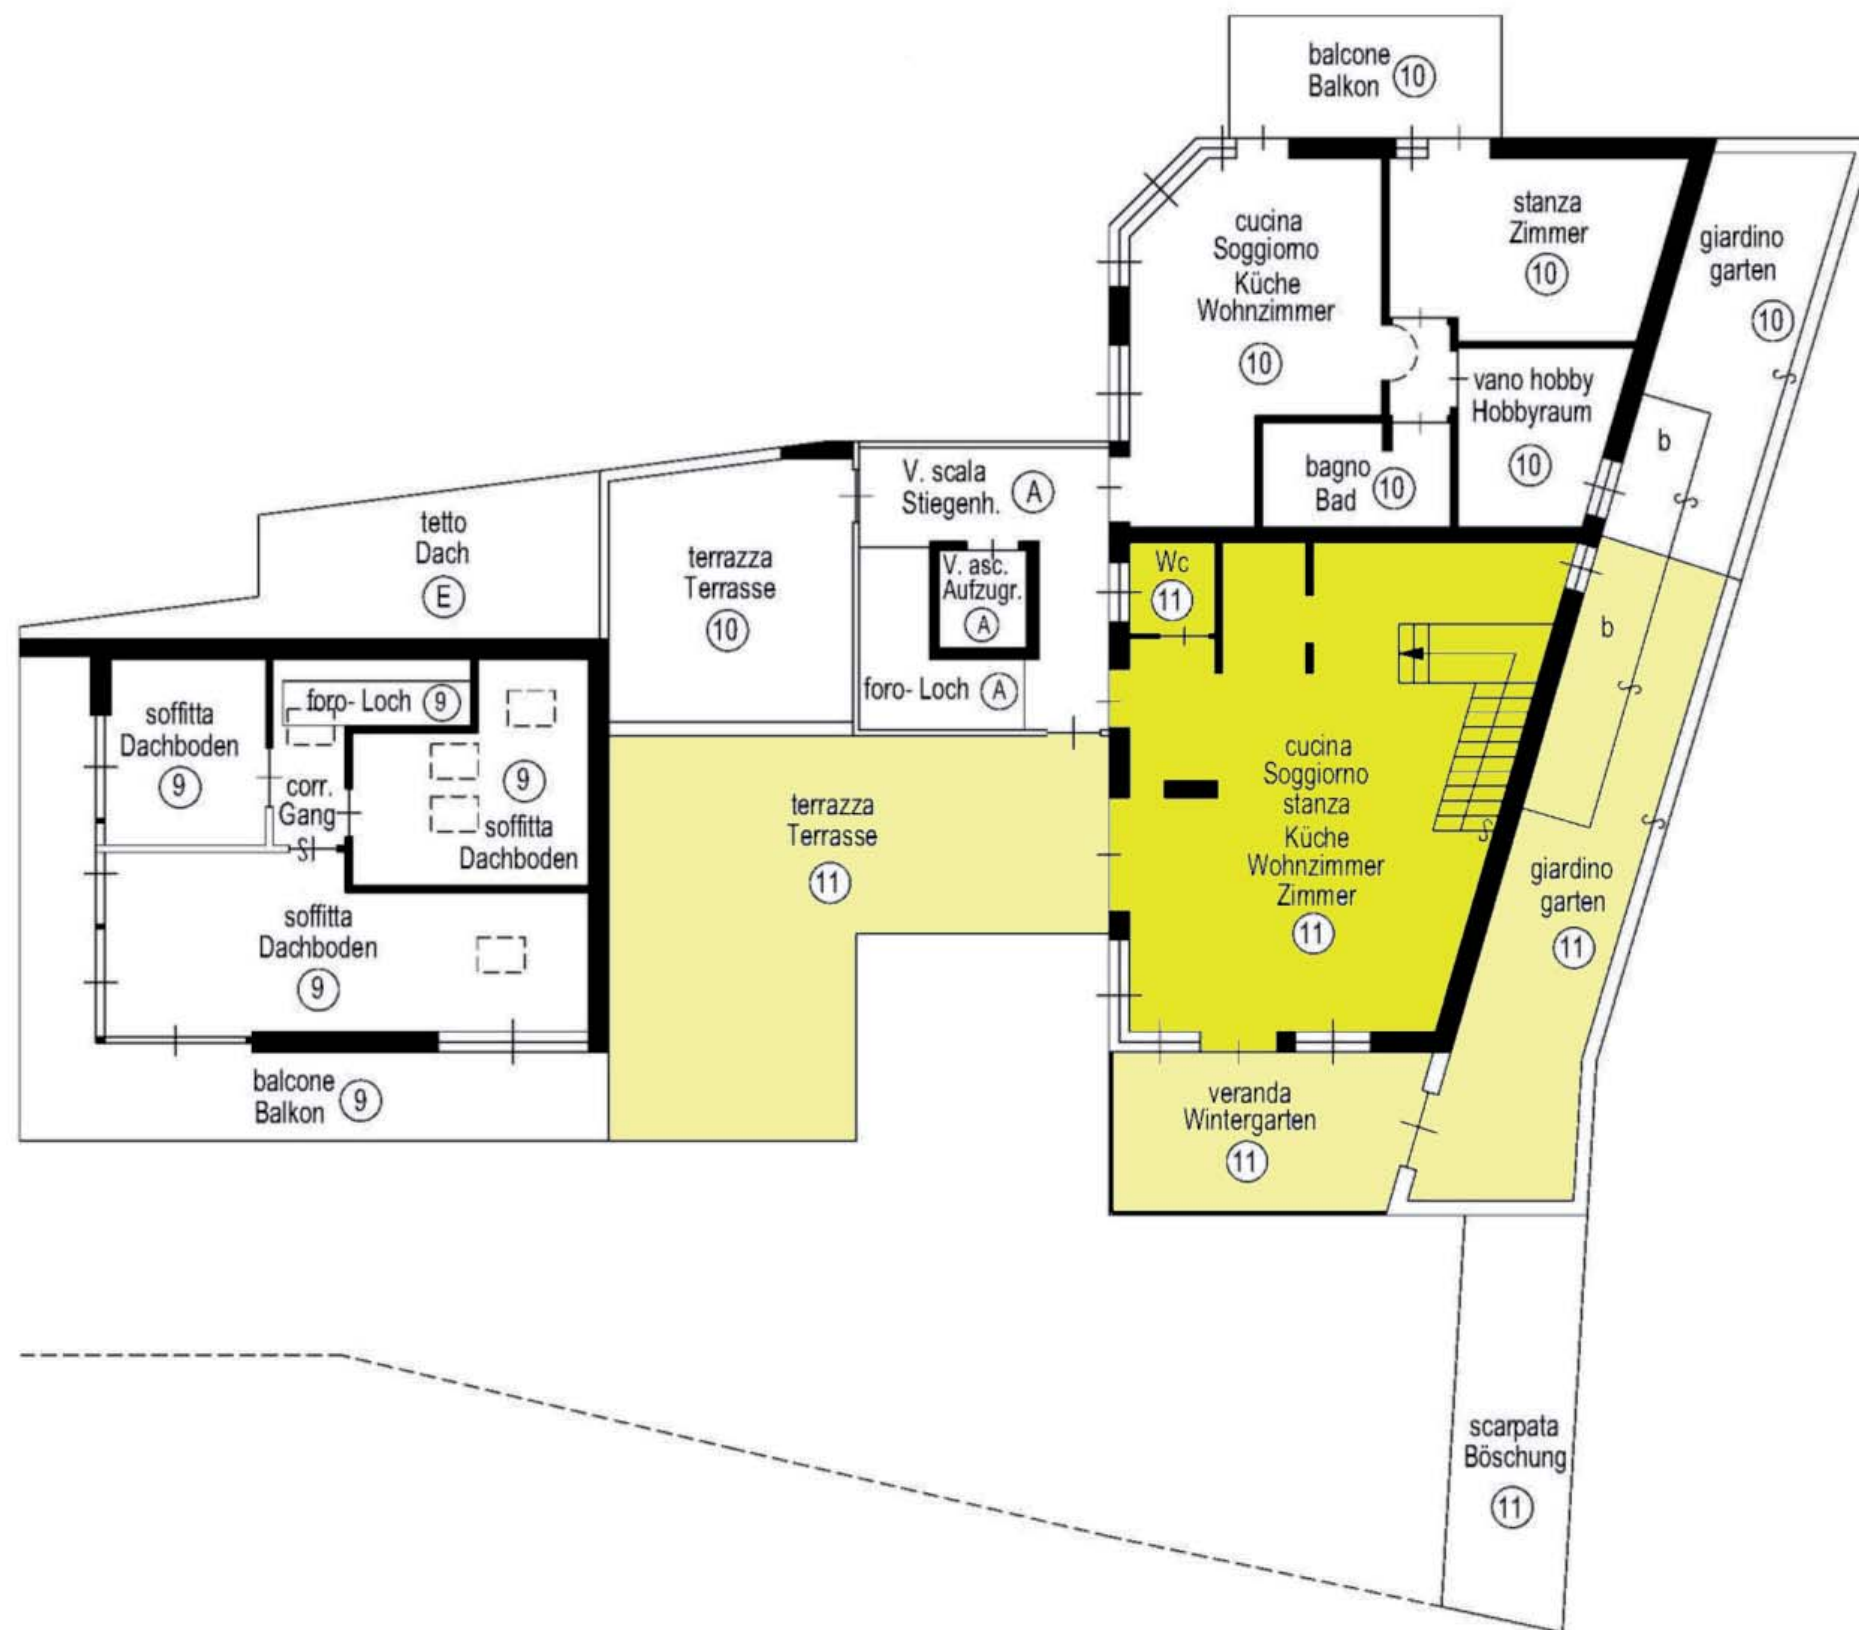

Palais am
Eisack

Brixen
Cesare Battisti Straße

PLANUNTERLAGEN

Bressanone
Via Cesare Battisti

PLANIMETRIE

DOMUS
FRIEDRICH
ÜBERBACHER

0472834100
337451300
www.domuscc

Palais am Eisack

Brixen
Cesare Battisti Straße


PLANUNTERLAGEN

Bressanone
Via Cesare Battisti

PLANIMETRIE

4. PIANO - 4. OBERGESCHOSS (Sottotetto - Dachgeschoss)

Hm=ml. 1.50 - 2.50

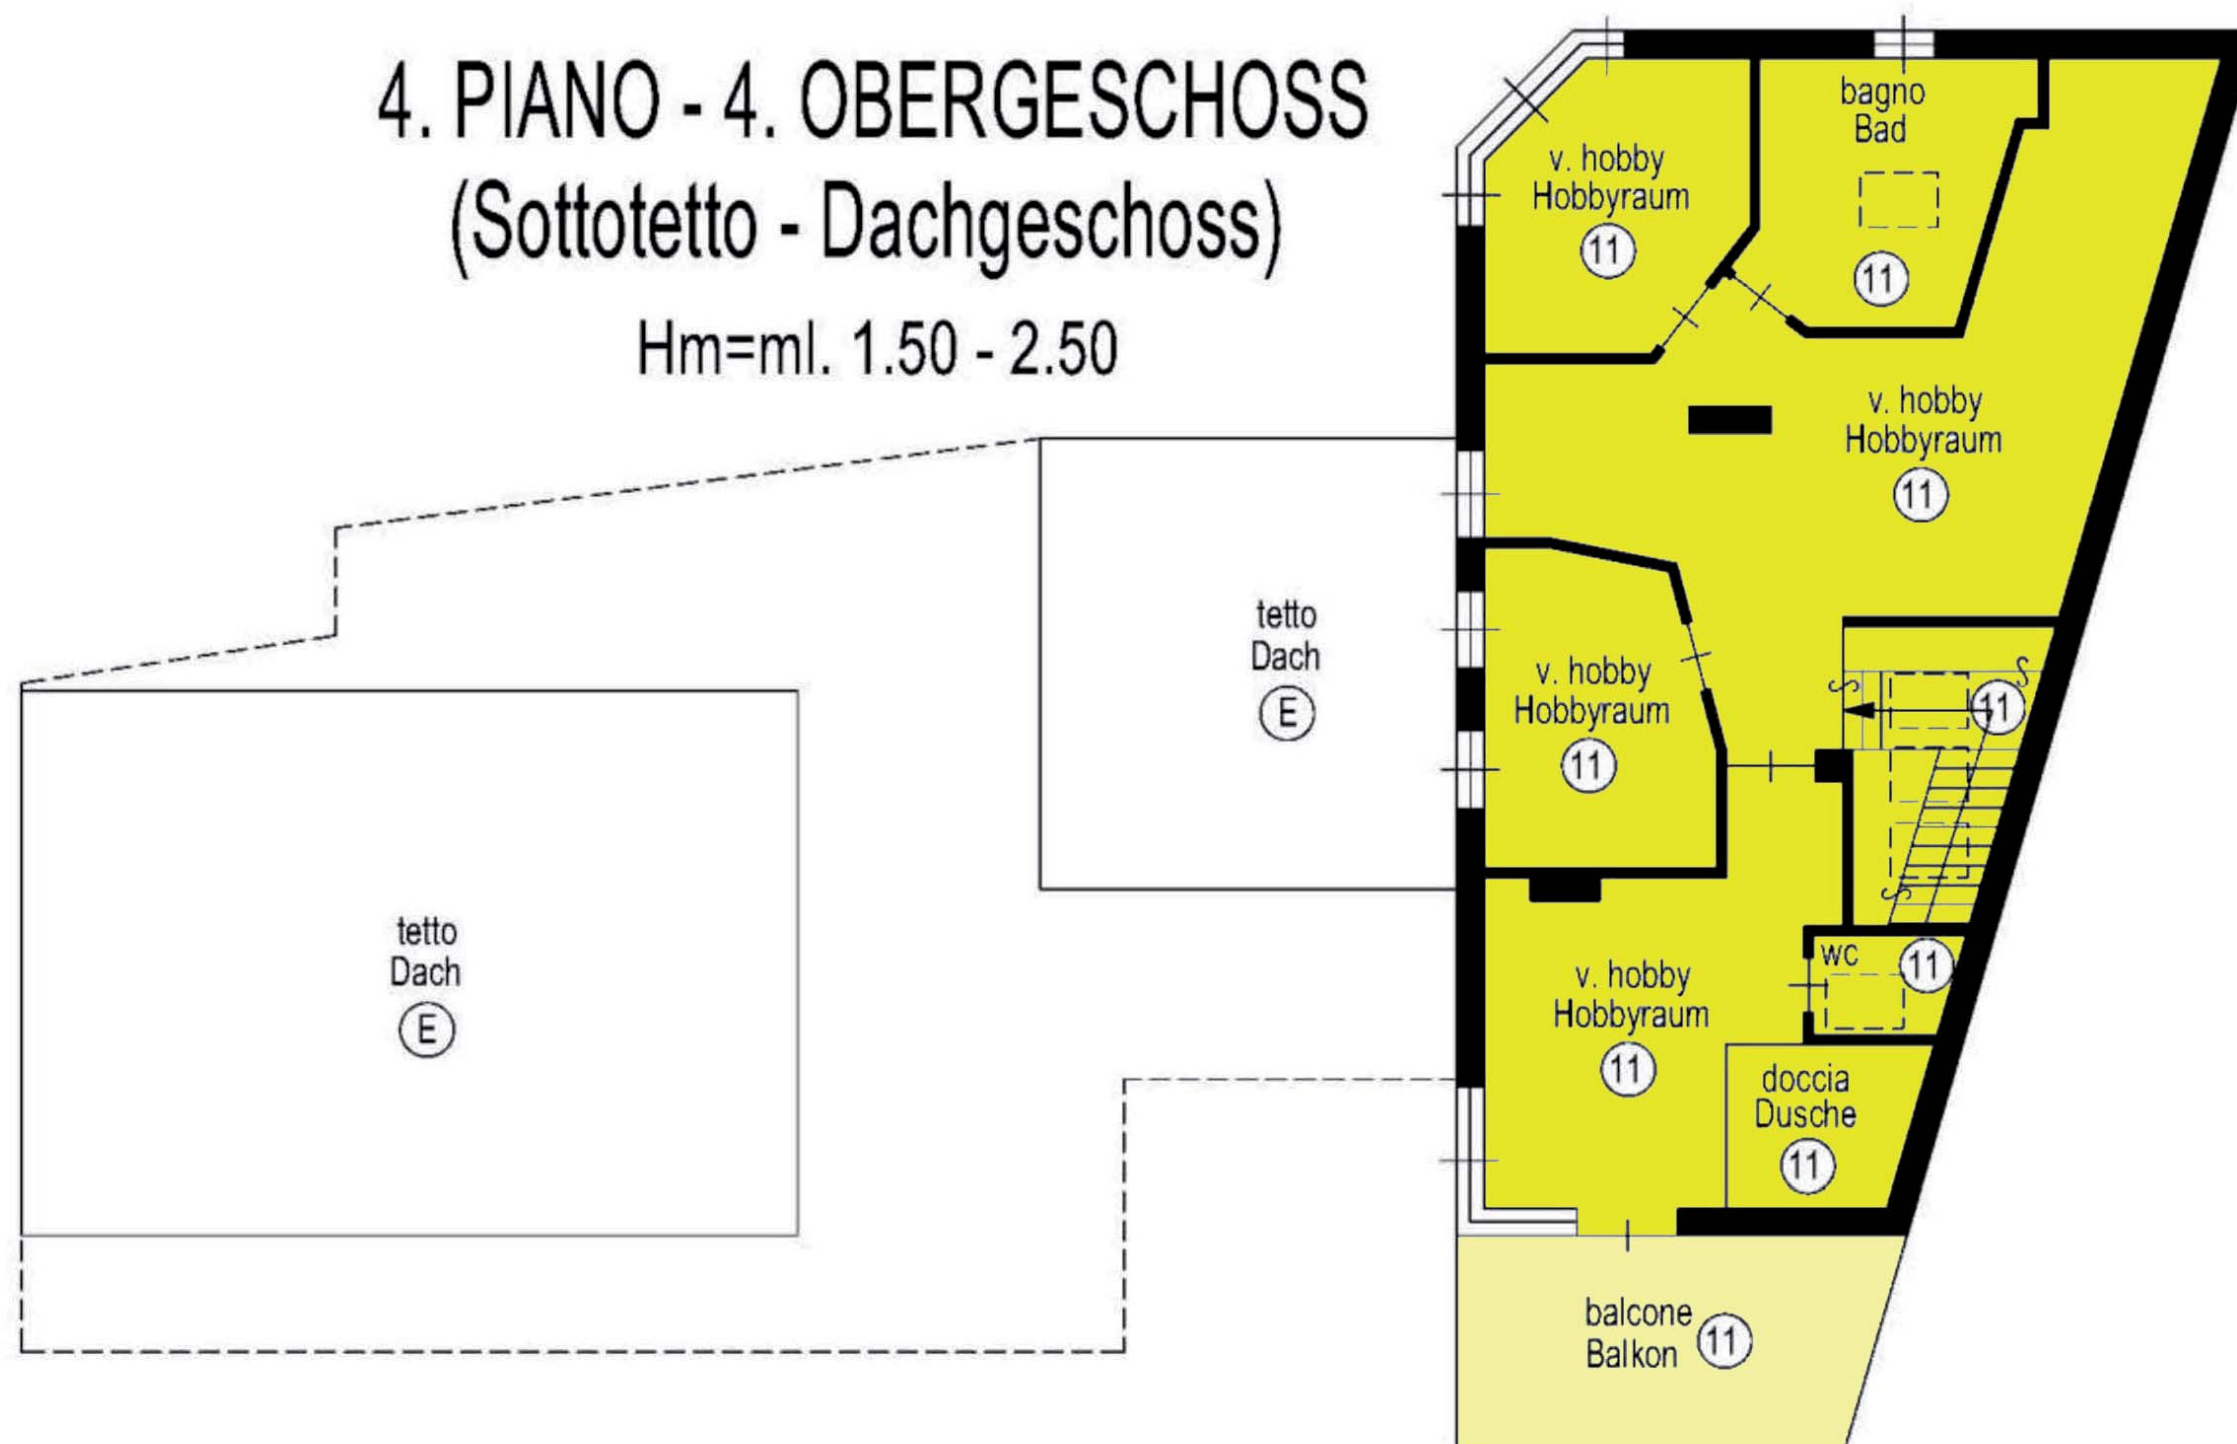

DOMUS
FRIEDRICH
ÜBERBACHER

0472834100
337451300
www.domuscc

Palais am Eisack


Brixen
Cesare Battisti Straße

PLANUNTERLAGEN

Bressanone
Via Cesare Battisti

PLANIMETRIE

1 PIANO INTERRATO - 1. UNTERGESCHOSS H=ml. 2.50

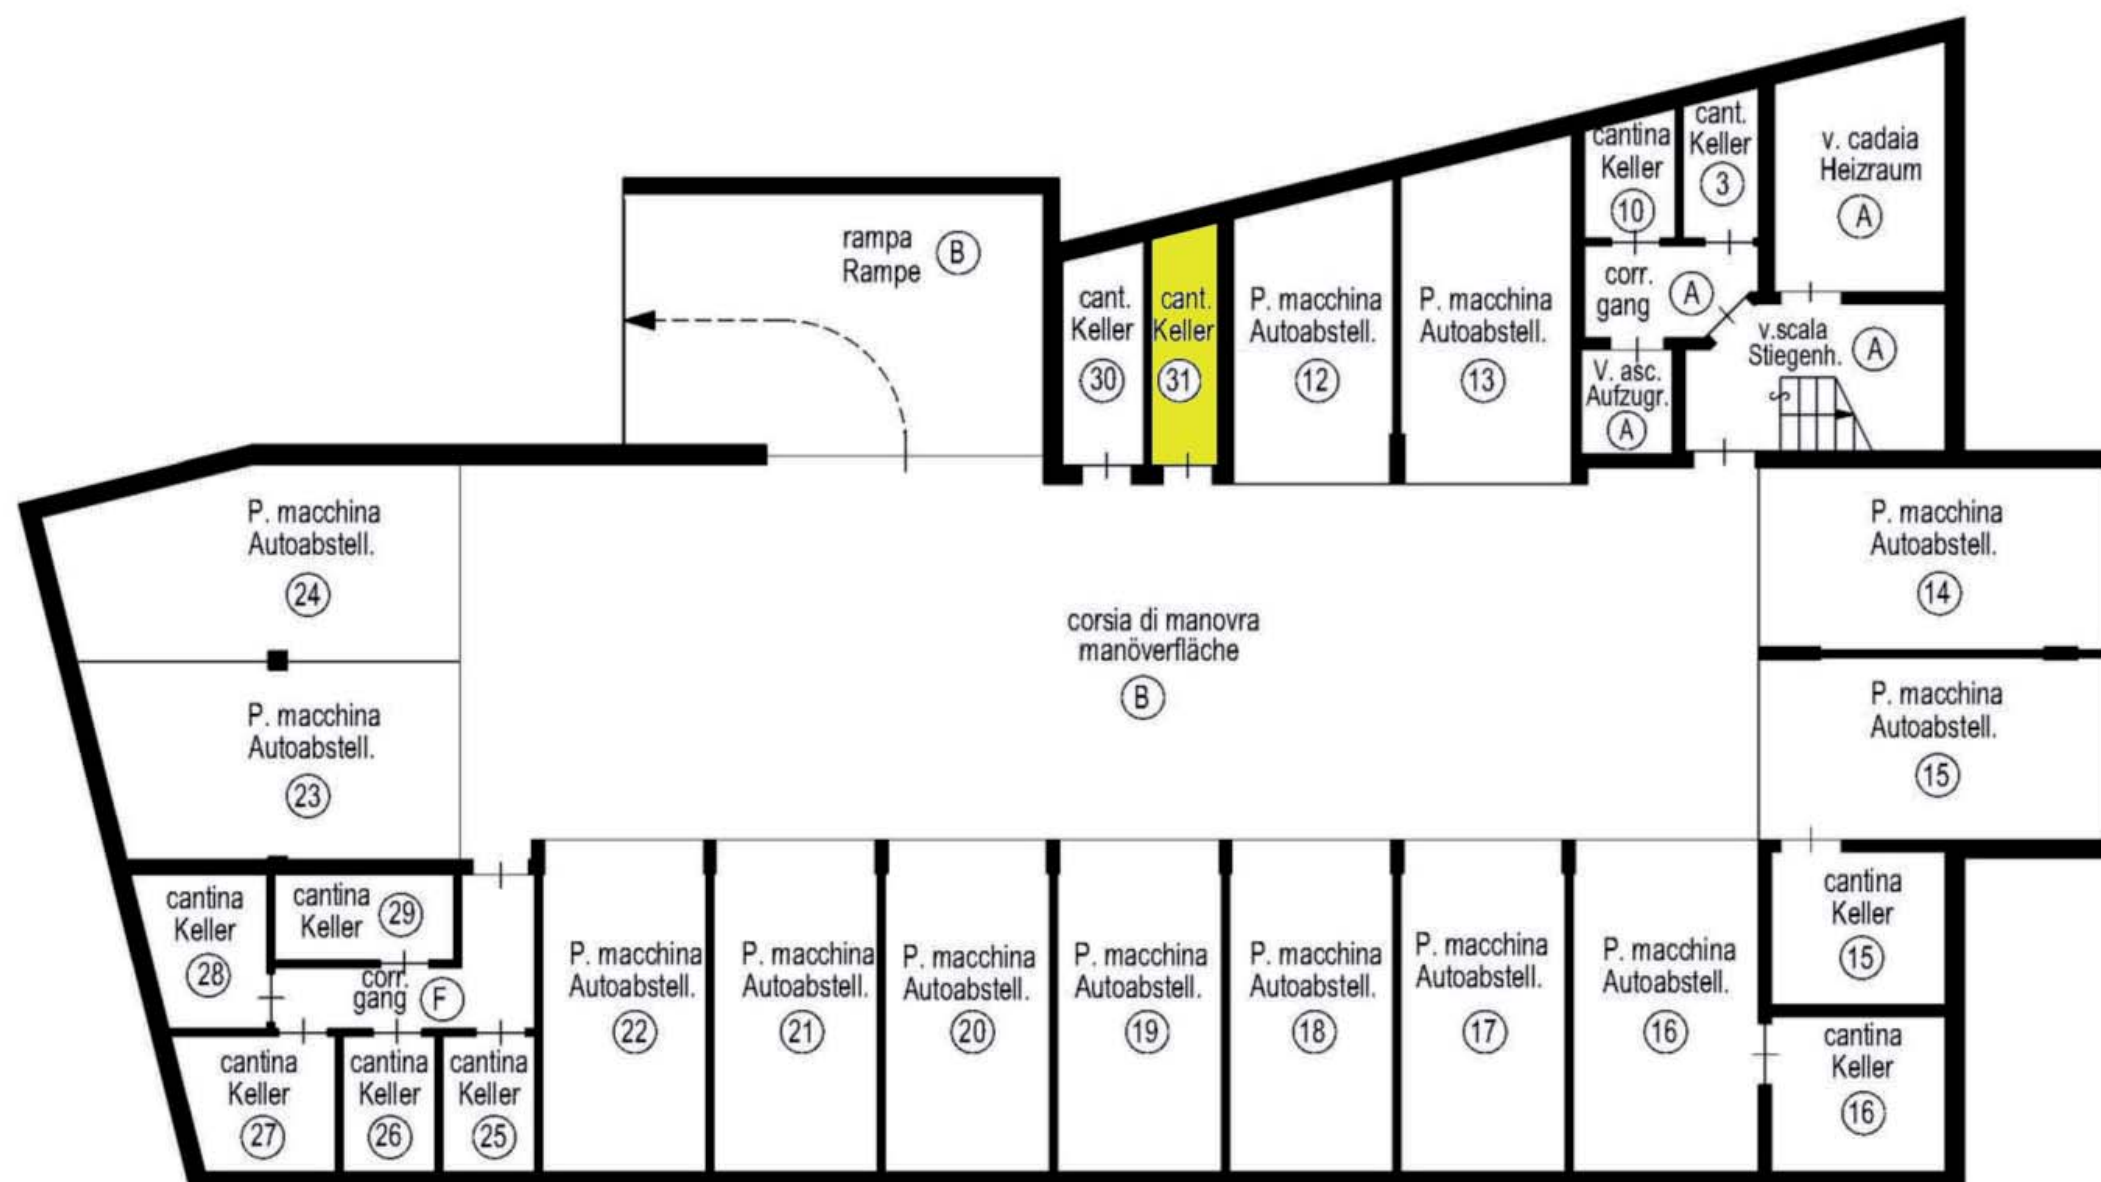

DOMUS
FRIEDRICH
ÜBERBACHER

0472834100
337451300
www.domuscc

Palais am Eisack

Brixen
Cesare Battisti Straße

PLANUNTERLAGEN

Bressanone
Via Cesare Battisti


PLANIMETRIE

DOMUS
FRIEDRICH
ÜBERBACHER

0472834100
337451300
www.domuscc

PIANO TERRA - ERDGESCHOSS

H=ml. 2.50

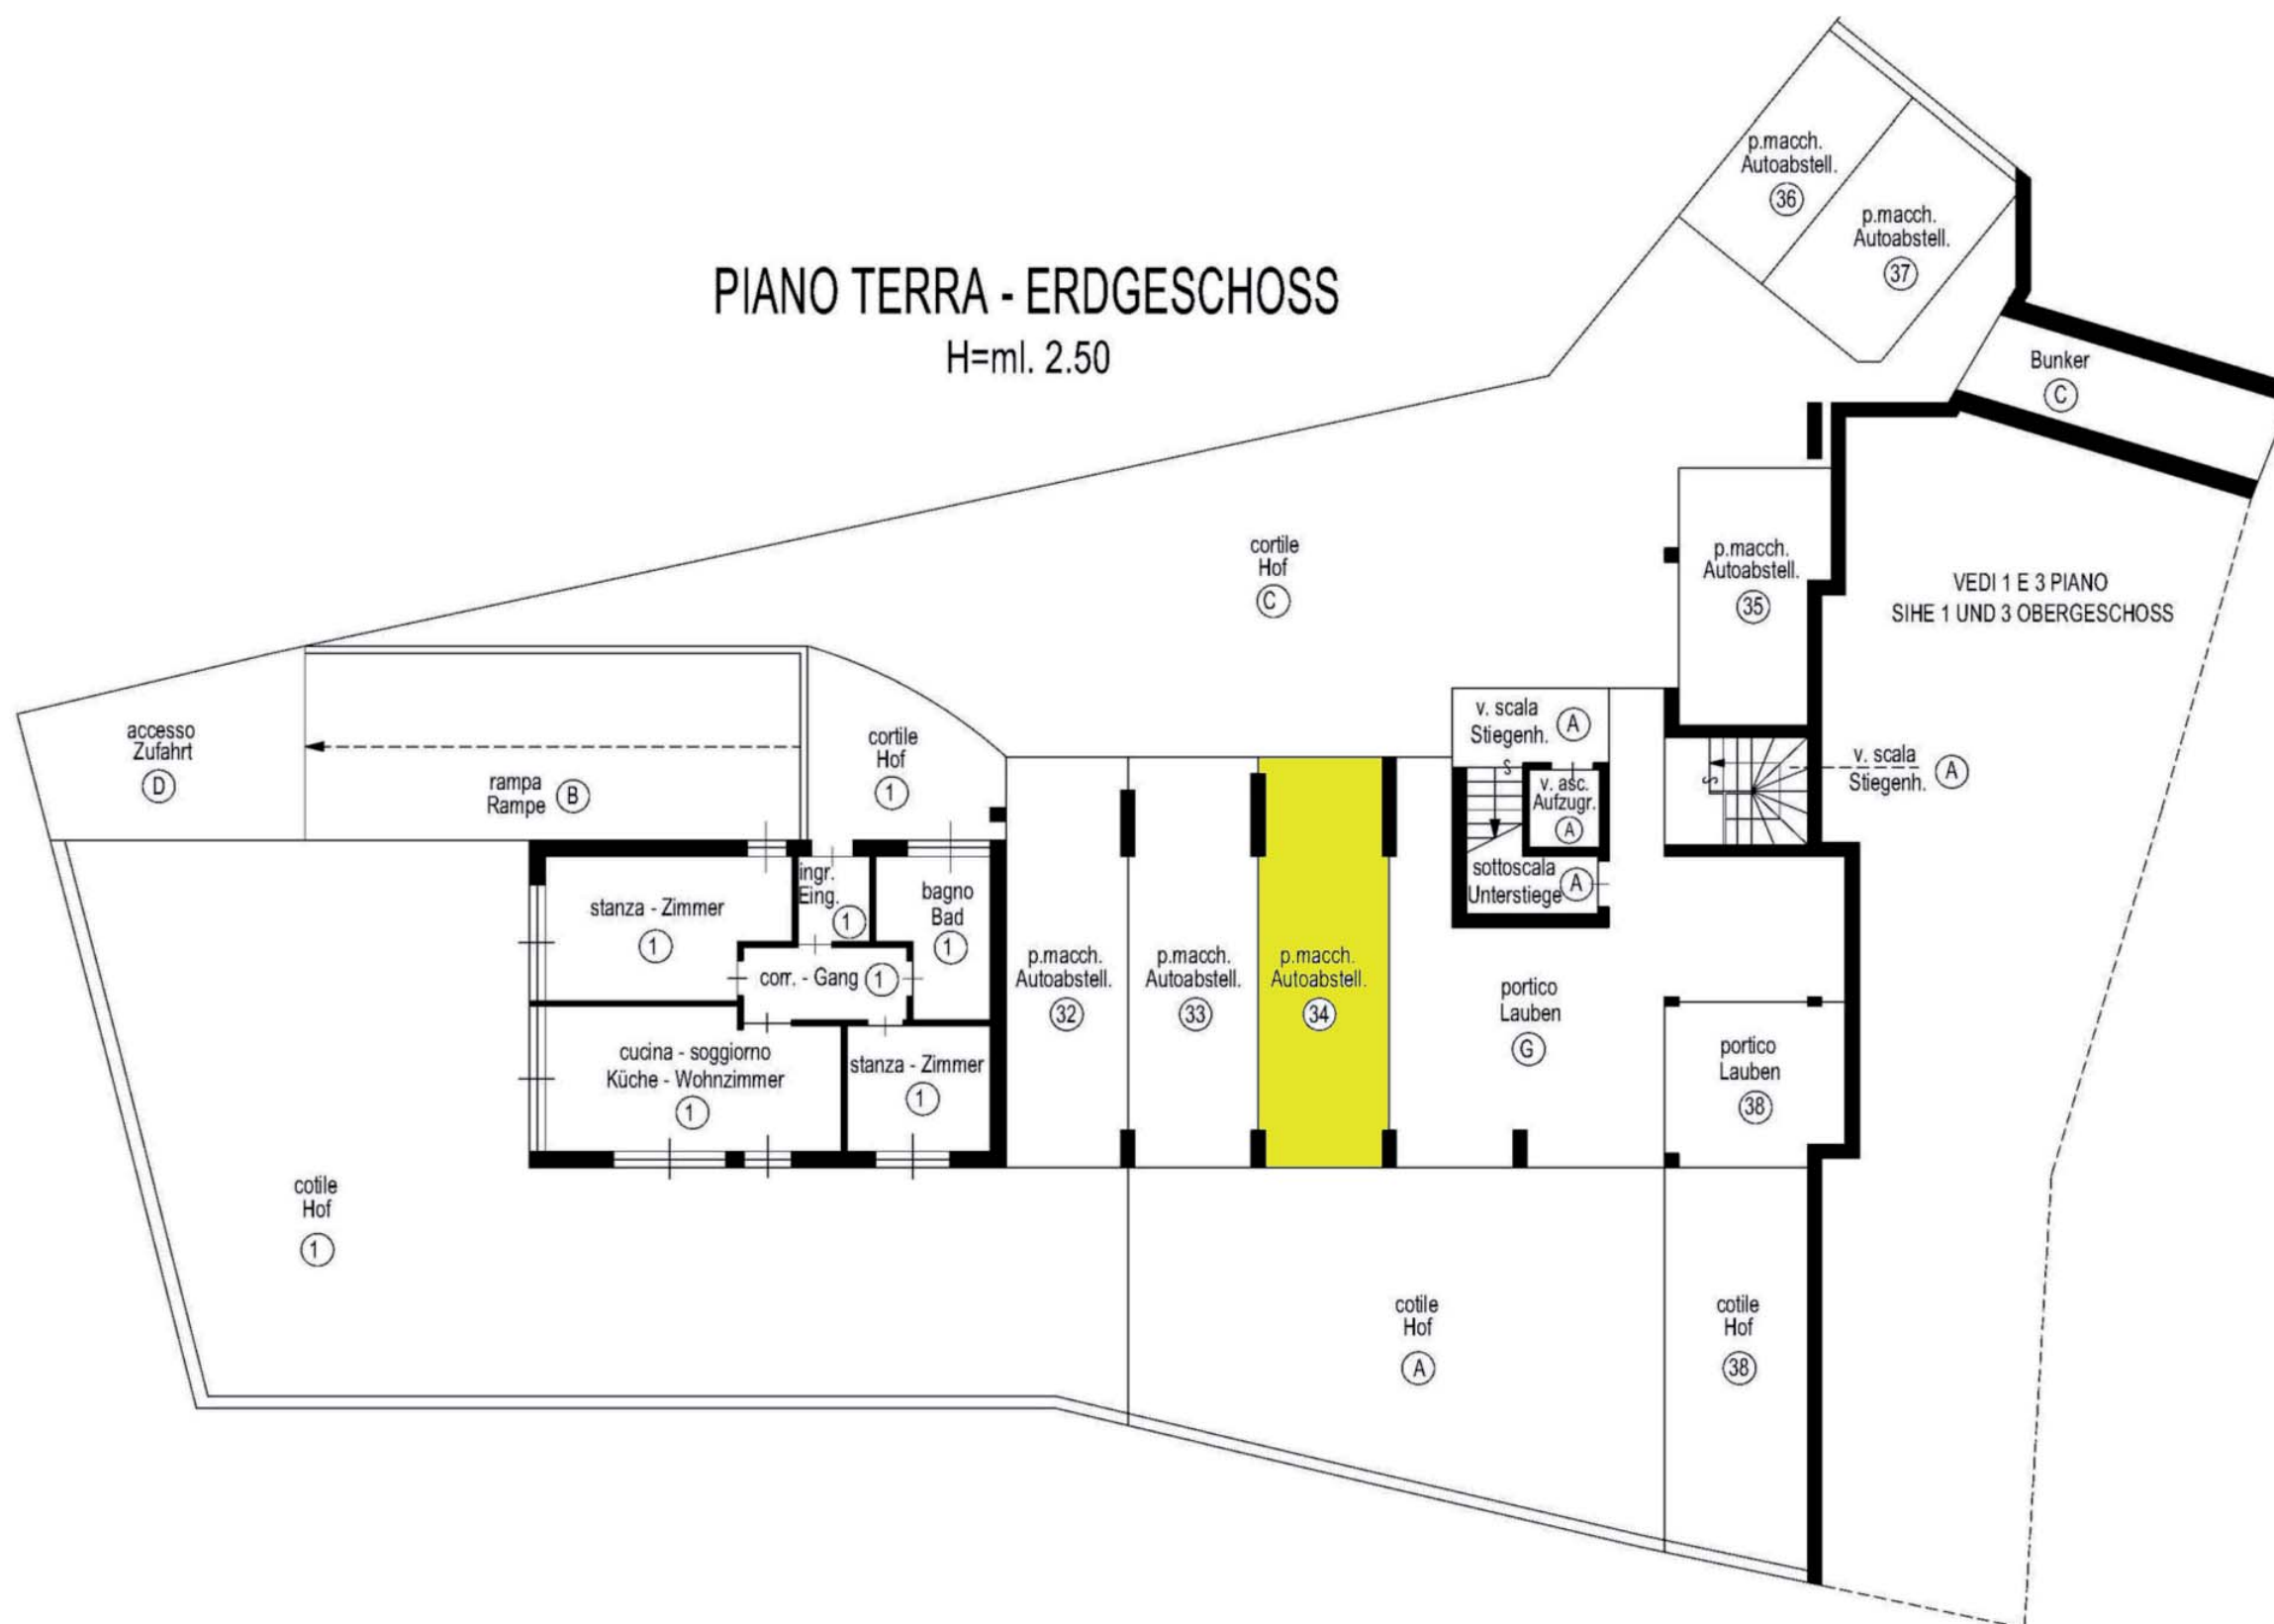

Palais am Eisack

Brixen
Cesare Battisti Straße

PLANUNTERLAGEN

Bressanone
Via Cesare Battisti

PLANIMETRIE

DOMUS
FRIEDRICH
ÜBERBACHER

0472834100
337451300
www.domuscc