



WEST ANSICHT

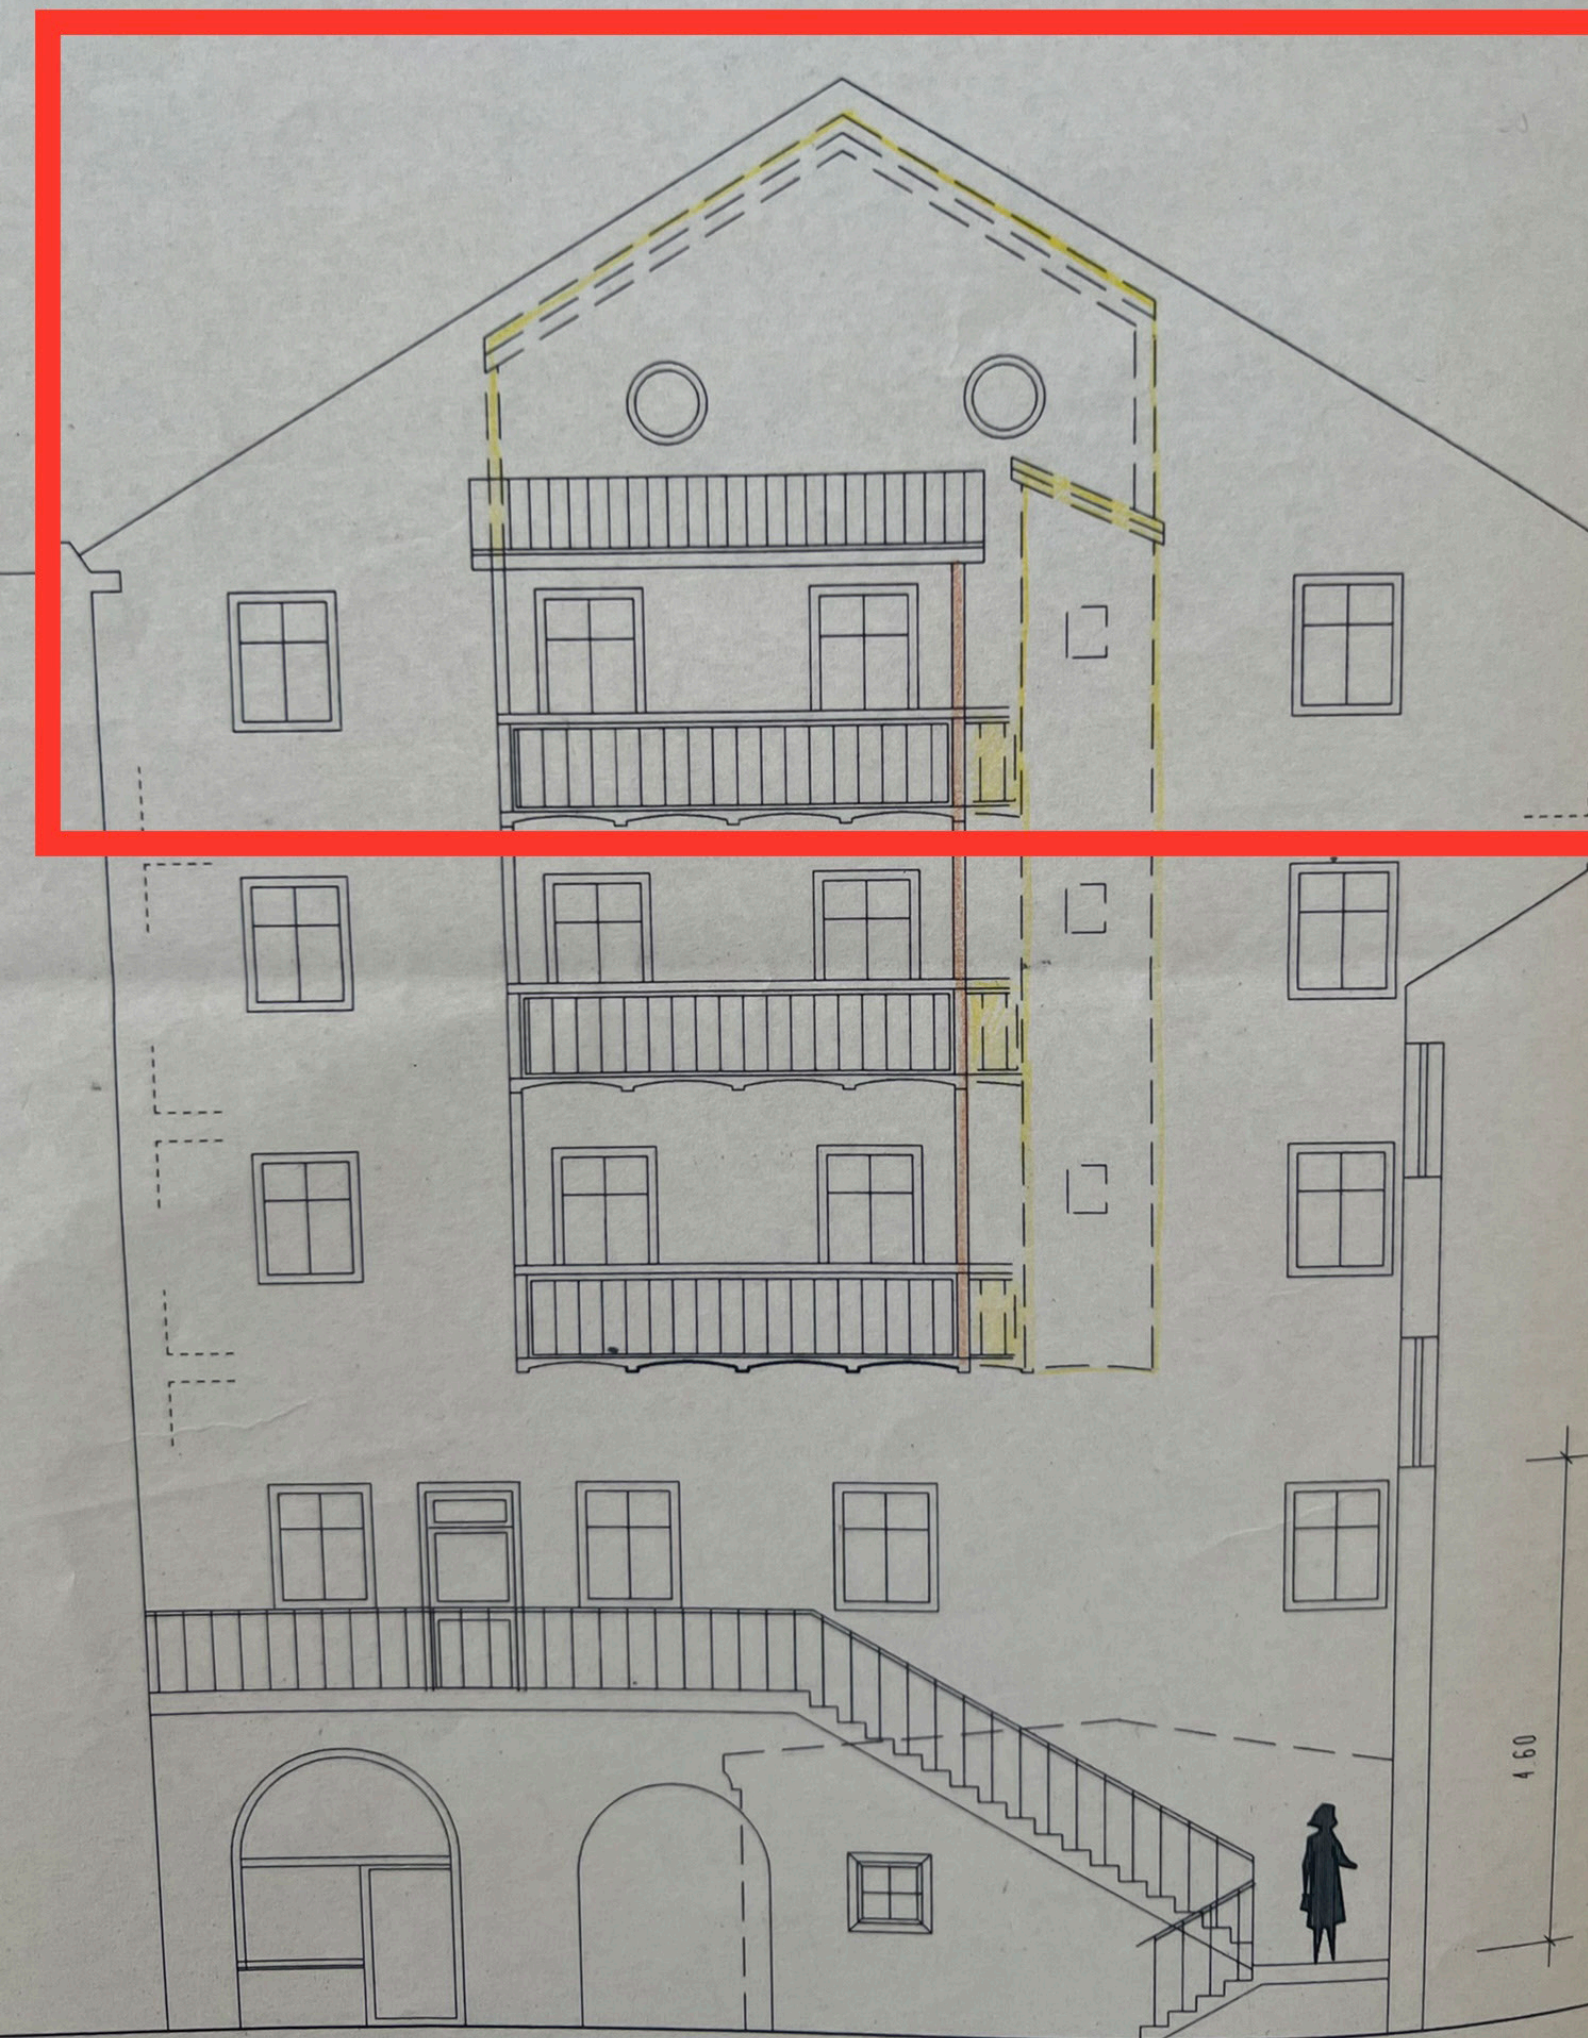

SCHNITT A-A

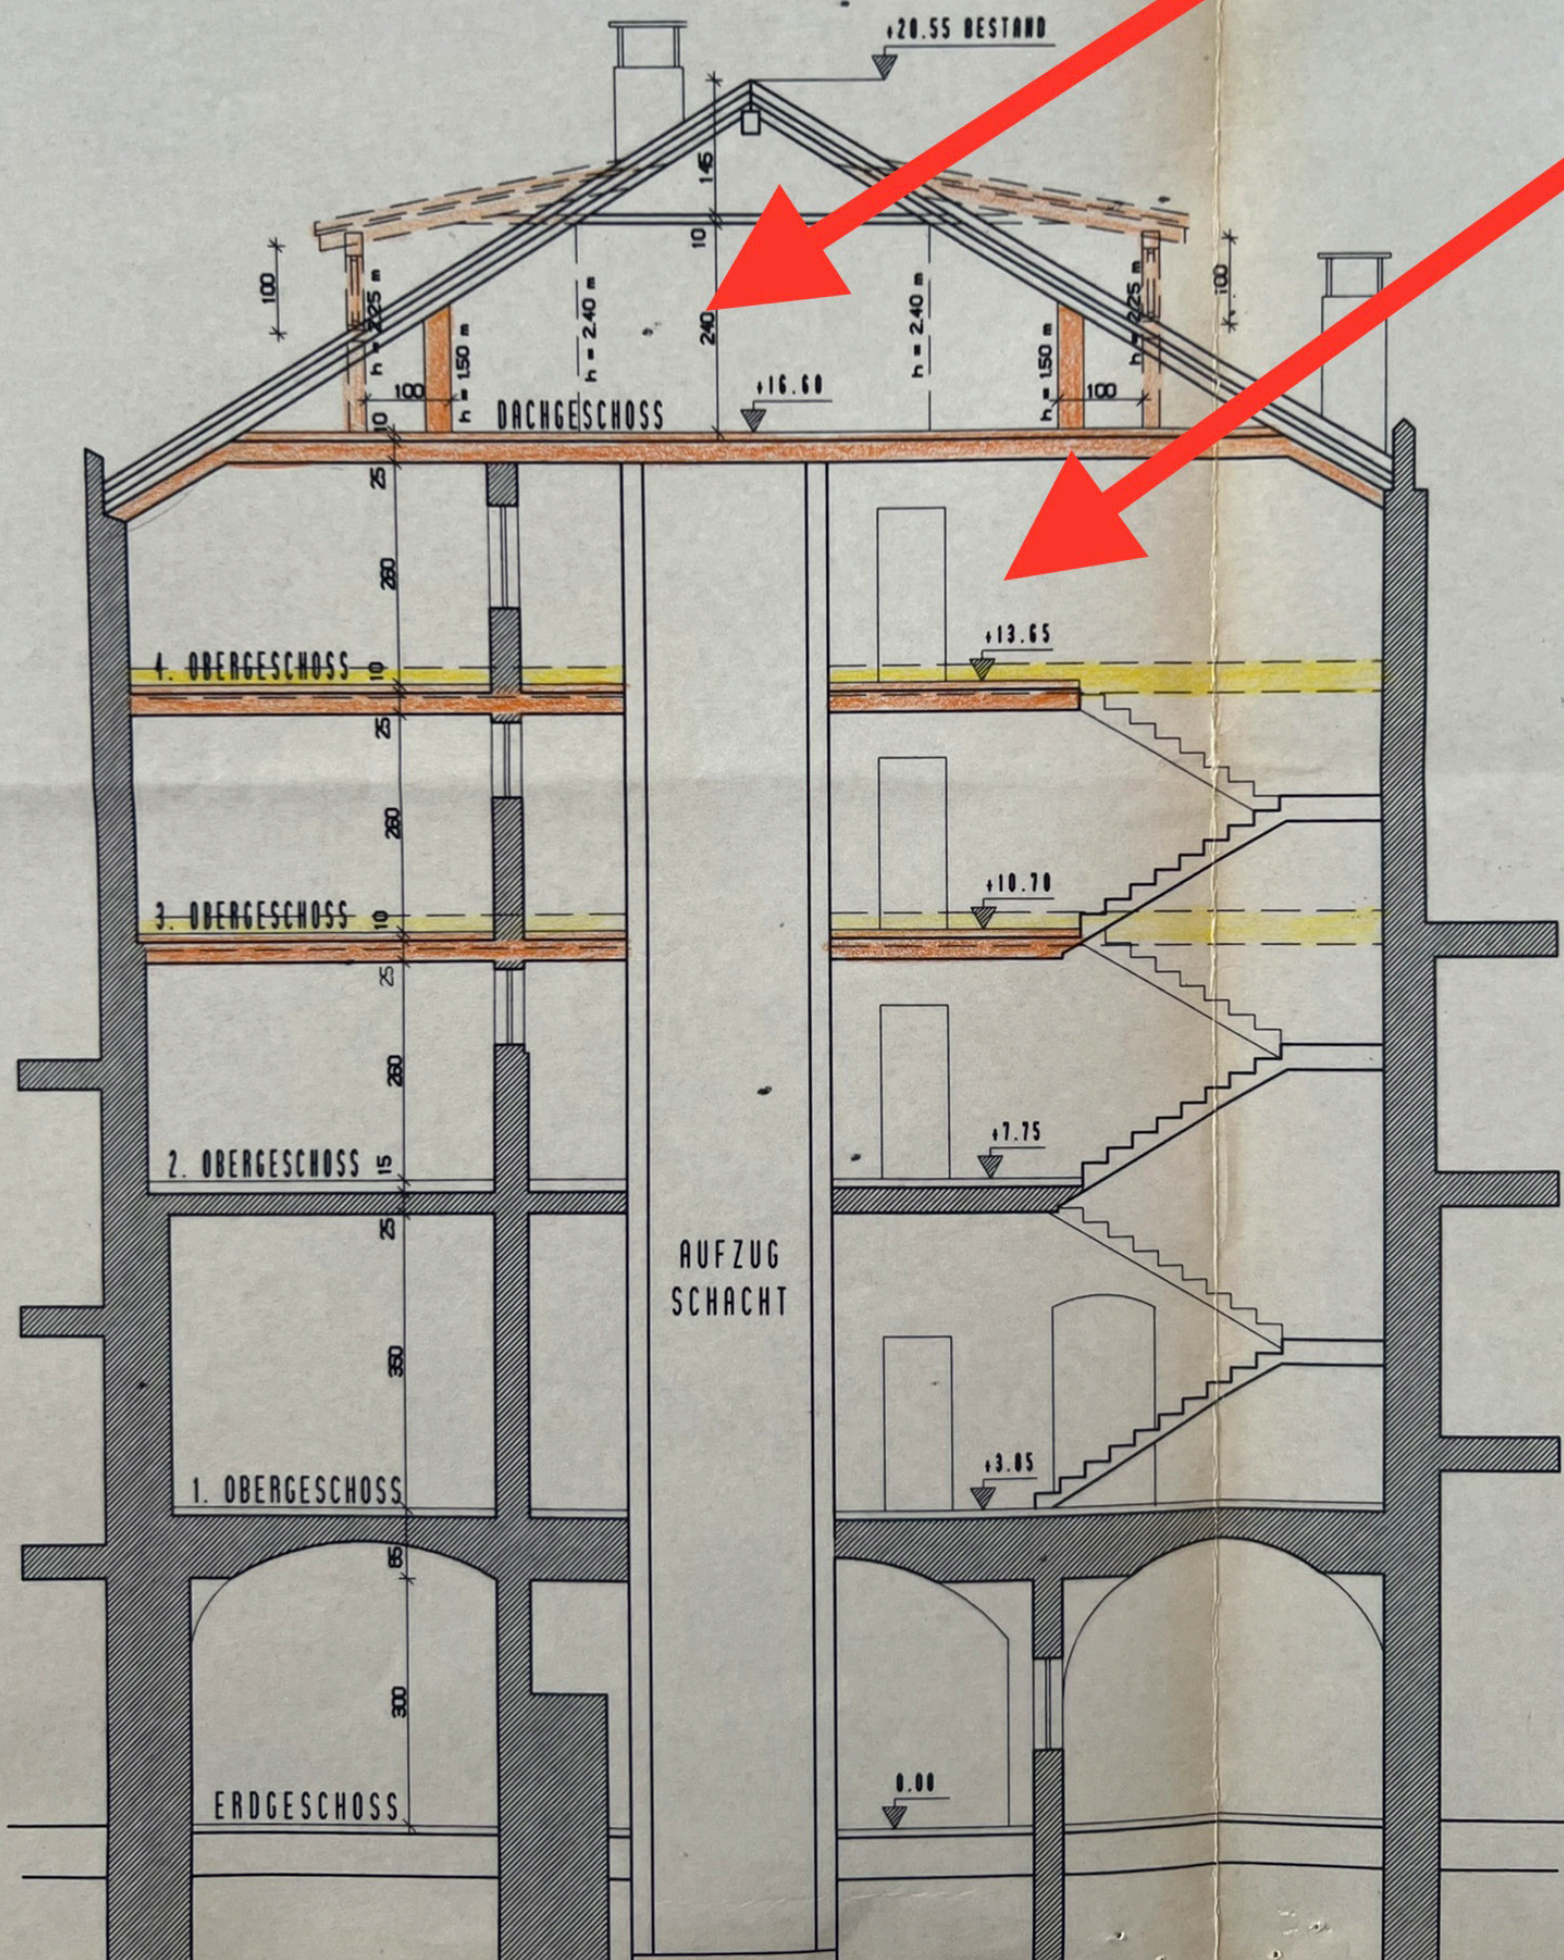

Plan : neue version - Istzustand

