

Villa Stöcklvater

Mühlbach Stöcklvaterweg

Wohnung W1:
3-Zimmerwohnung mit großer
Terrasse, Privatgarten, Keller
und überdachten Autoplatz

Wohnung W3:
4-Zimmerwohnung mit großer
überdachter Terrasse, Privat-
garten, Keller und überdach-
ten Autoplatz

Klimahaus A Nature

Rio di Pusteria Via Stöcklvater

Appartamento W1:
Trilocale con ampio terrazzo,
giardino privato, cantina e
posto auto coperto.

Appartamento W3:
Quadrilocale con ampio
terrazzo coperto, giardino
privato, cantina e posto auto
coperto

Casaclima A Nature

DOMUS
FRIEDRICH
ÜBERBACHER

0472834100
337451300
www.domus.cc



Villa Stöcklvater

Mühlbach Stöcklvaterweg

Wohnung W1:
3-Zimmerwohnung mit großer
Terrasse, Privatgarten, Keller
und überdachten Autoplatz

Wohnung W3:
4-Zimmerwohnung mit großer
überdachter Terrasse, Privat-
garten, Keller und überdach-
ten Autoplatz

Klimahaus A Nature

Rio di Pusteria Via Stöcklvater

Appartamento W1:
Trilocale con ampio terrazzo,
giardino privato, cantina e
posto auto coperto.

Appartamento W3:
Quadrilocale con ampio
terrazzo coperto, giardino
privato, cantina e posto auto
coperto

Casaclima A Nature

DOMUS
FRIEDRICH
ÜBERBACHER

0472834100
337451300
www.domuscc





Villa Stöcklvater

Mühlbach Stöcklvaterweg

Wohnung W1:
3-Zimmerwohnung mit großer
Terrasse, Privatgarten, Keller
und überdachten Autoplatz

Wohnung W3:
4-Zimmerwohnung mit großer
überdachter Terrasse, Privat-
garten, Keller und überdach-
ten Autoplatz

Klimahaus A Nature

Rio di Pusteria Via Stöcklvater

Appartamento W1:
Trilocale con ampio terrazzo,
giardino privato, cantina e
posto auto coperto.

Appartamento W3:
Quadrilocale con ampio
terrazzo coperto, giardino
privato, cantina e posto auto
coperto

Casaclima A Nature

DOMUS
FRIEDRICH
ÜBERBACHER

0472834100
337451300
www.domus.cc

Villa Stöcklvater

Mühlbach Stöcklvaterweg

Wohnung W1:
3-Zimmerwohnung mit großer
Terrasse, Privatgarten, Keller
und überdachten Autoplatz

Wohnung W3:
4-Zimmerwohnung mit großer
überdachter Terrasse, Privat-
garten, Keller und überdach-
ten Autoplatz

Klimahaus A Nature

Rio di Pusteria Via Stöcklvater

Appartamento W1:
Trilocale con ampio terrazzo,
giardino privato, cantina e
posto auto coperto.

Appartamento W3:
Quadrilocale con ampio
terrazzo coperto, giardino
privato, cantina e posto auto
coperto

Casaclima A Nature

DOMUS
FRIEDRICH
ÜBERBACHER

0472834100
337451300
www.domus.cc



Villa Stöcklvater

Mühlbach Stöcklvaterweg

Wohnung W1:
3-Zimmerwohnung mit großer
Terrasse, Privatgarten, Keller
und überdachten Autoplatz

Wohnung W3:
4-Zimmerwohnung mit großer
überdachter Terrasse, Privat-
garten, Keller und überdach-
ten Autoplatz

Klimahaus A Nature

Rio di Pusteria Via Stöcklvater

Appartamento W1:
Trilocale con ampio terrazzo,
giardino privato, cantina e
posto auto coperto.

Appartamento W3:
Quadrilocale con ampio
terrazzo coperto, giardino
privato, cantina e posto auto
coperto

Casaclima A Nature



DOMUS
FRIEDRICH
ÜBERBACHER

0472834100
337451300
www.domus.cc

Villa Stöcklvater

Mühlbach Stöcklvaterweg

Wohnung W1:
3-Zimmerwohnung mit großer
Terrasse, Privatgarten, Keller
und überdachten Autoplatz

Wohnung W3:
4-Zimmerwohnung mit großer
überdachter Terrasse, Privat-
garten, Keller und überdach-
ten Autoplatz

Klimahaus A Nature

Rio di Pusteria Via Stöcklvater

Appartamento W1:
Trilocale con ampio terrazzo,
giardino privato, cantina e
posto auto coperto.

Appartamento W3:
Quadrilocale con ampio
terrazzo coperto, giardino
privato, cantina e posto auto
coperto

Casaclima A Nature

DOMUS
FRIEDRICH
ÜBERBACHER

0472834100
337451300
www.domus.cc



Villa Stöcklvater

Mühlbach Stöcklvaterweg

Wohnung W1:
3-Zimmerwohnung mit großer
Terrasse, Privatgarten, Keller
und überdachten Autoplatz

Wohnung W3:
4-Zimmerwohnung mit großer
überdachter Terrasse, Privat-
garten, Keller und überdach-
ten Autoplatz

Klimahaus A Nature

Rio di Pusteria Via Stöcklvater

Appartamento W1:
Trilocale con ampio terrazzo,
giardino privato, cantina e
posto auto coperto.

Appartamento W3:
Quadrilocale con ampio
terrazzo coperto, giardino
privato, cantina e posto auto
coperto

Casaclima A Nature

DOMUS
FRIEDRICH
ÜBERBACHER

0472834100
337451300
www.domus.cc




Villa Stöcklvater

Deltedesco & Söhne
BAUUNTERNEHMEN
Meisterbetrieb seit 1880



Villa Stöcklvater

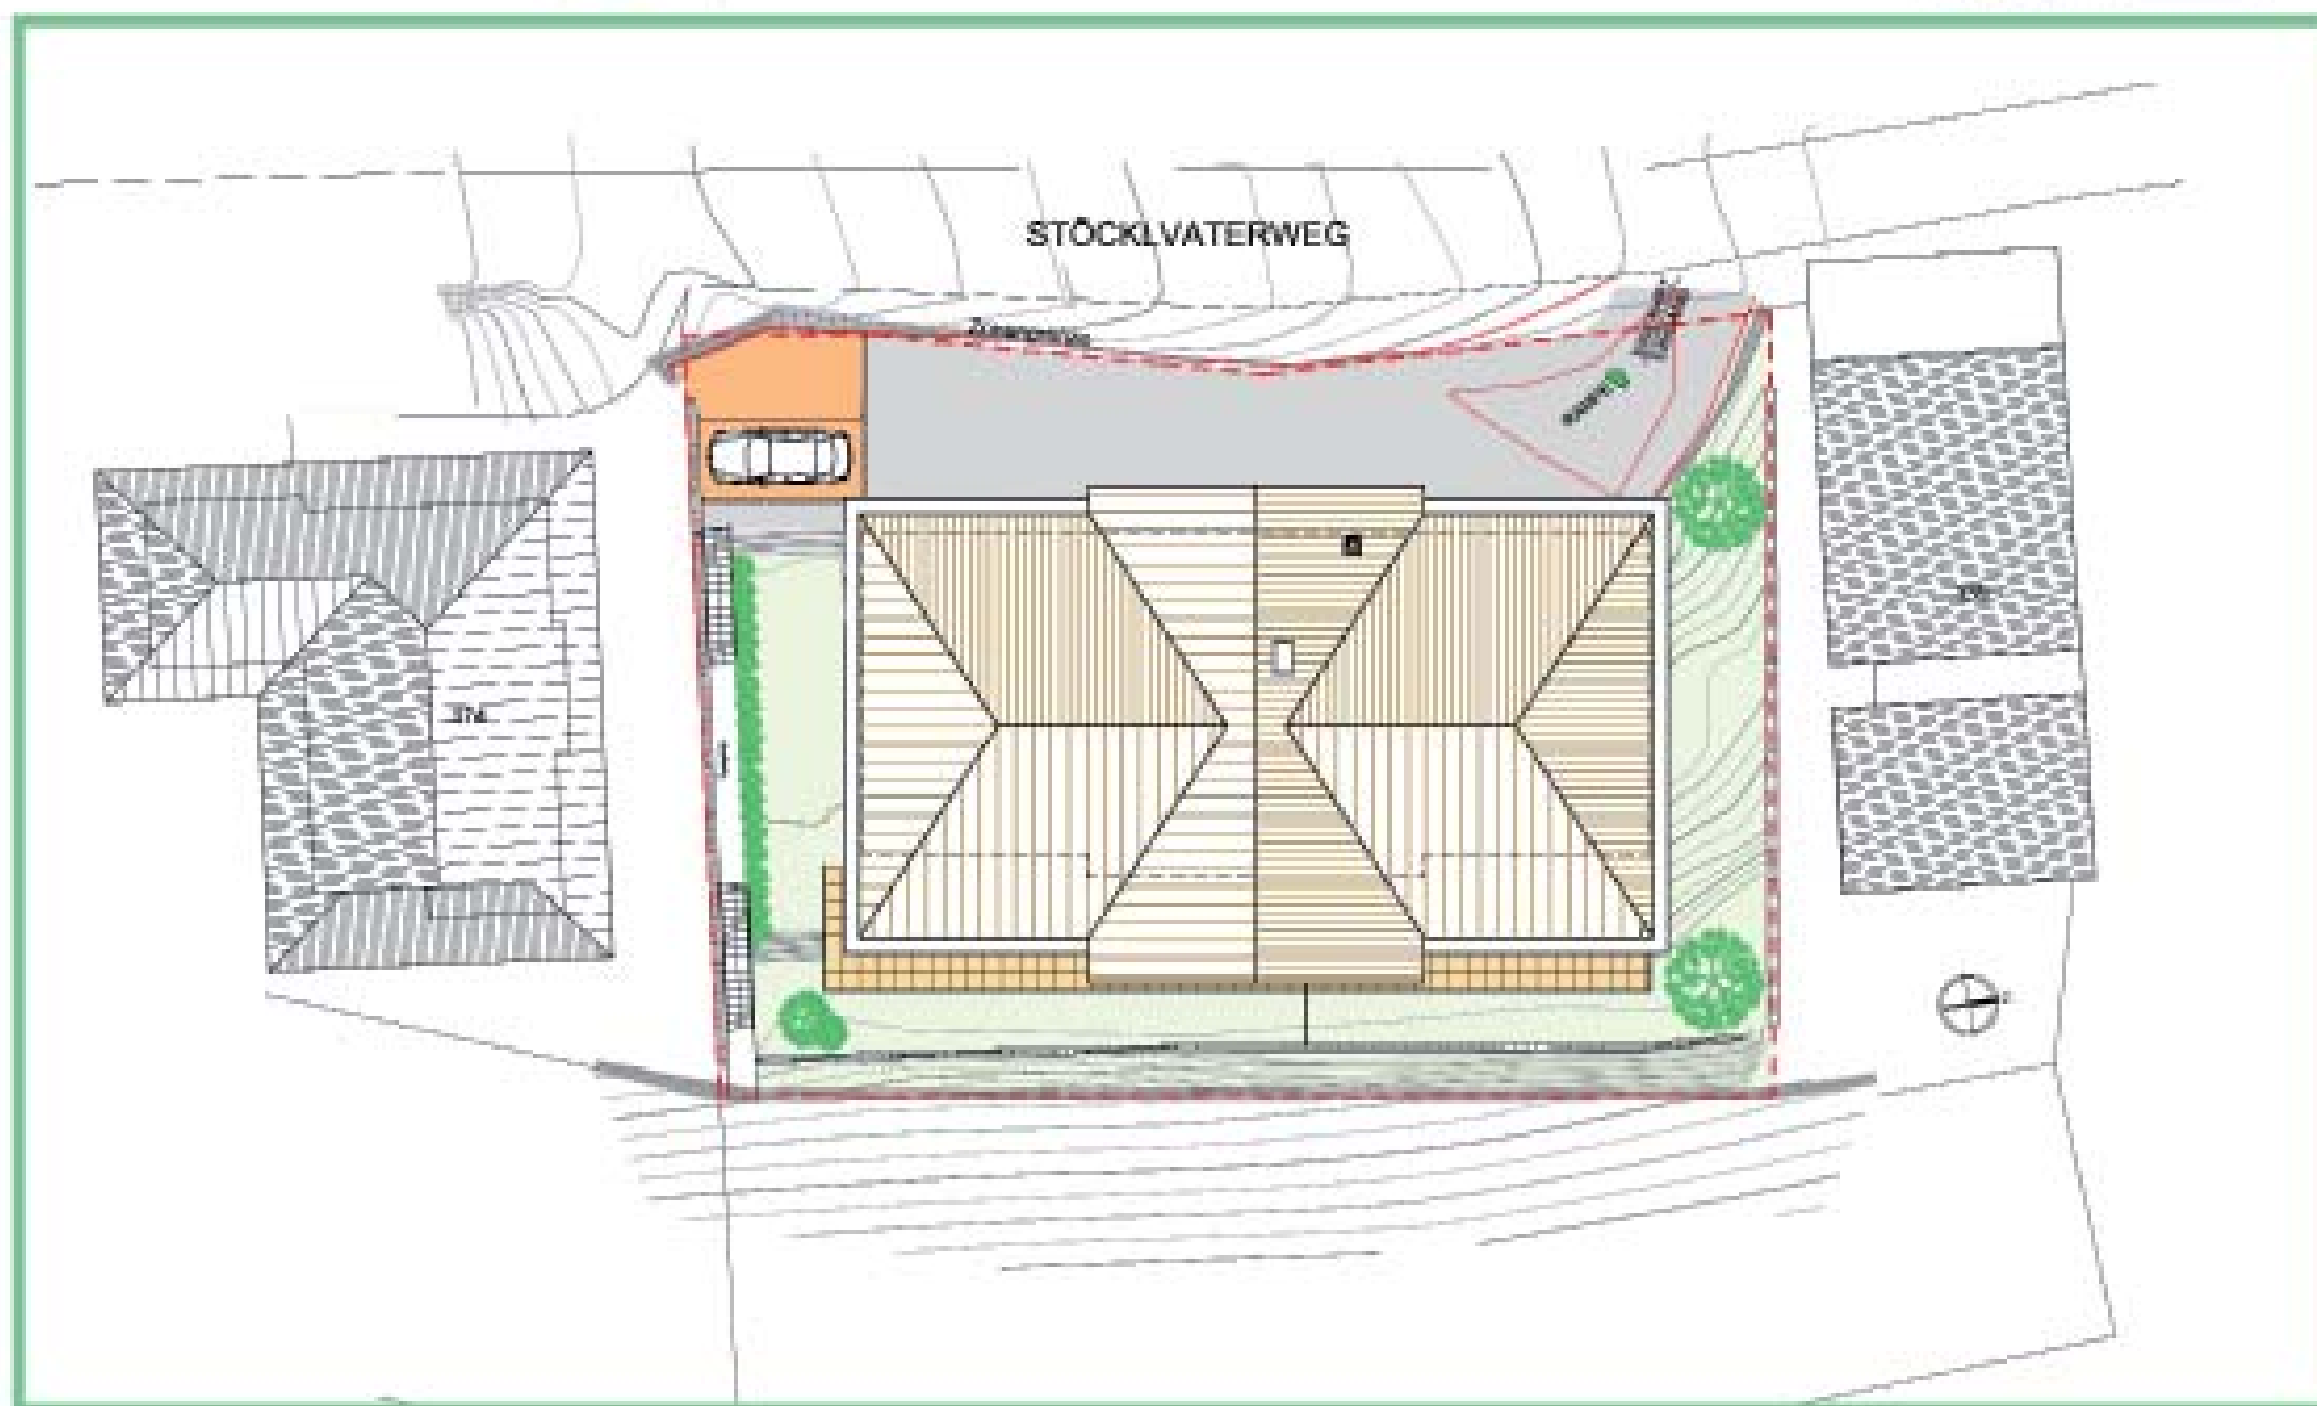

Handwerkzone FÖRCHE 48 Natz/Schabs (BZ)

Lageplan - Planimetria 1:200

Mühlbach Stöcklvaterweg

Wohnung W1:
3-Zimmerwohnung mit großer
Terrasse, Privatgarten, Keller
und überdachten Autoplatz

Wohnung W3:
4-Zimmerwohnung mit großer
überdachter Terrasse, Privat-
garten, Keller und überdach-
ten Autoplatz

Klimahaus A Nature

Rio di Pusteria Via Stöcklvater

Appartamento W1:
Trilocale con ampio terrazzo,
giardino privato, cantina e
posto auto coperto.

Appartamento W3:
Quadrilocale con ampio
terrazzo coperto, giardino
privato, cantina e posto auto
coperto

Casaclima A Nature


DOMUS

FRIEDRICH
ÜBERBACHER


0472834100
337451300
www.domuscc

Villa Stöcklvater

Deltedesco & Söhne
BAUUNTERNEHMEN
Meisterbetrieb seit 1980

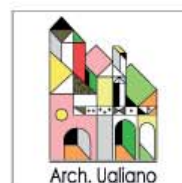

Villa Stöcklvater

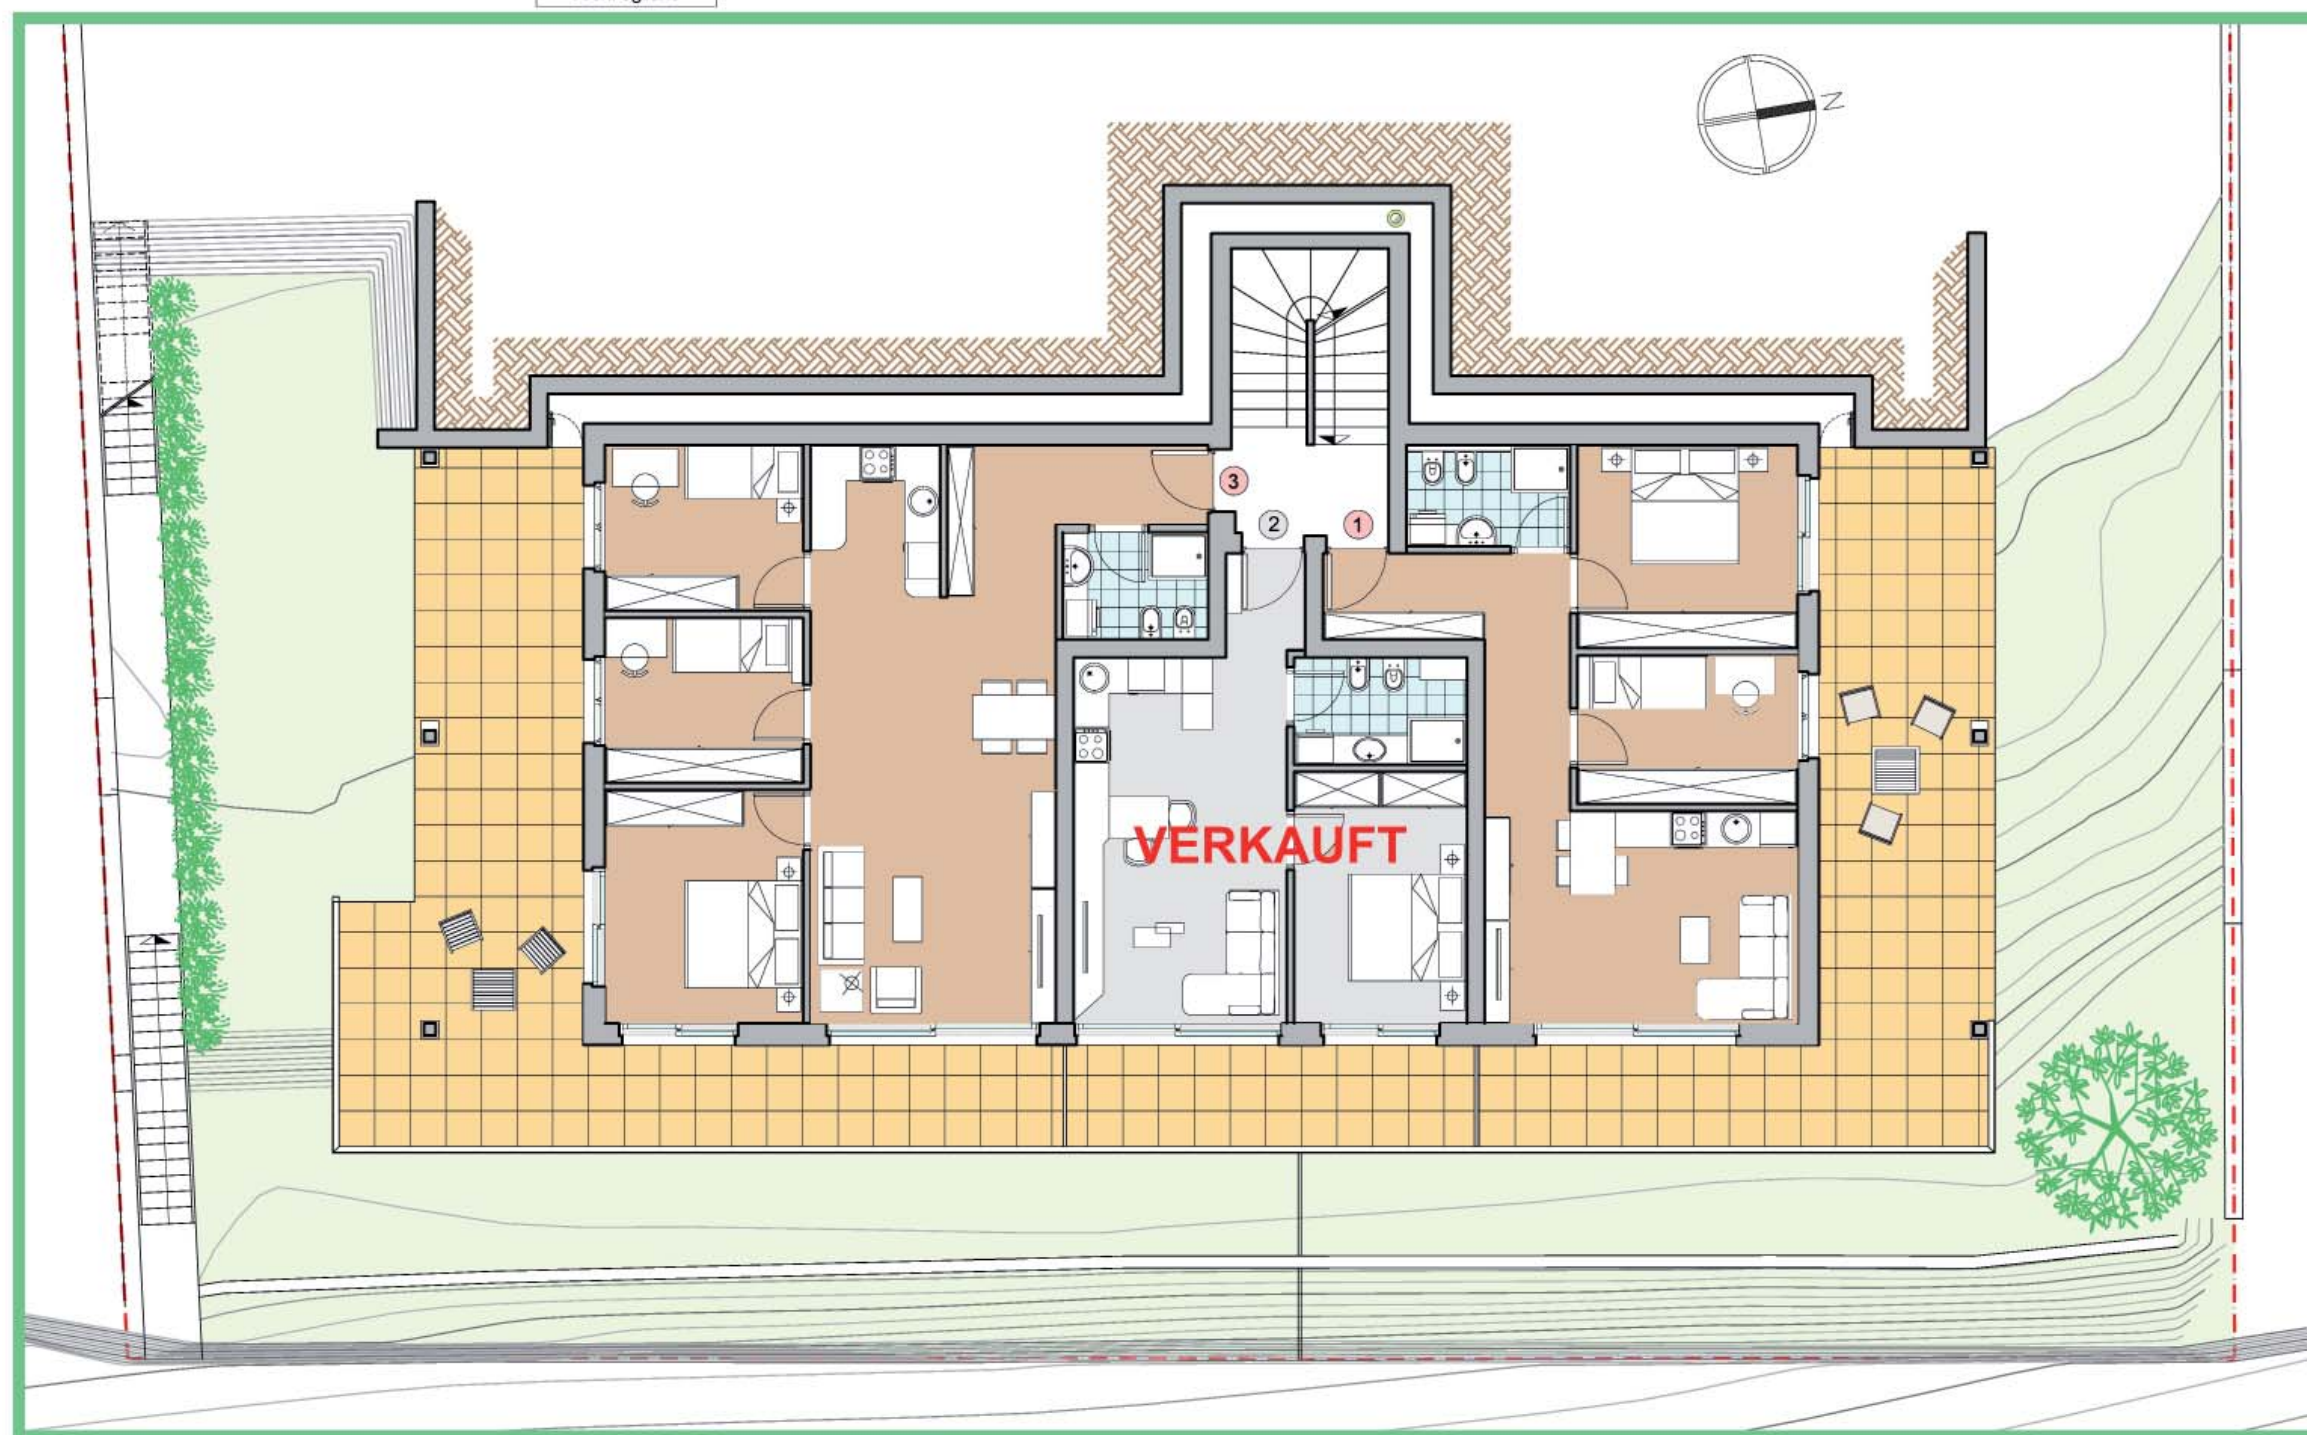

Mühlbach Stöcklvaterweg

Wohnung W1:
3-Zimmerwohnung mit großer
Terrasse, Privatgarten, Keller
und überdachten Autoplatz

Wohnung W3:
4-Zimmerwohnung mit großer
überdachter Terrasse, Privat-
garten, Keller und überdach-
ten Autoplatz

Klimahaus A Nature

Rio di Pusteria Via Stöcklvater

Appartamento W1:
Trilocale con ampio terrazzo,
giardino privato, cantina e
posto auto coperto.

Appartamento W3:
Quadrilocale con ampio
terrazzo coperto, giardino
privato, cantina e posto auto
coperto

Casaclima A Nature

DOMUS
FRIEDRICH
ÜBERBACHER


Handwerkzone FÖRCHE 48 Natz/Schabs (BZ)

VARIANTE - Tiefparterre - P. Seminterrato 1:100


0472834100
337451300
www.domuscc

Villa Stöcklvater

Deltedesco & Söhne
BAUUNTERNEHMEN
Meisterbetrieb seit 1980

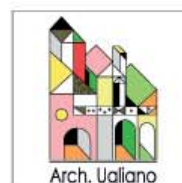


Villa Stöcklvater

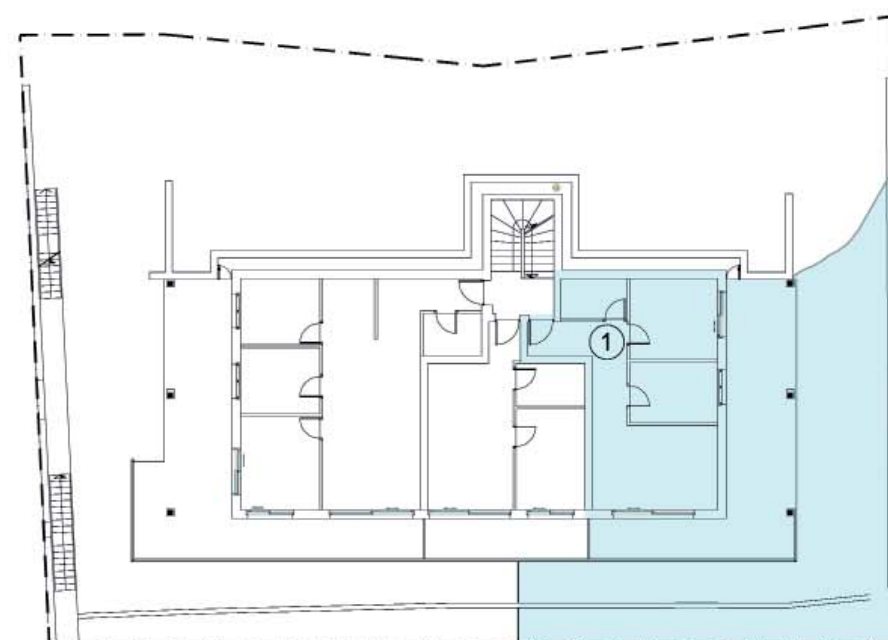

1:250

Tiefparterre - P. Seminterrato
VARIANTE - Wohnung - App. 1 - 1:100

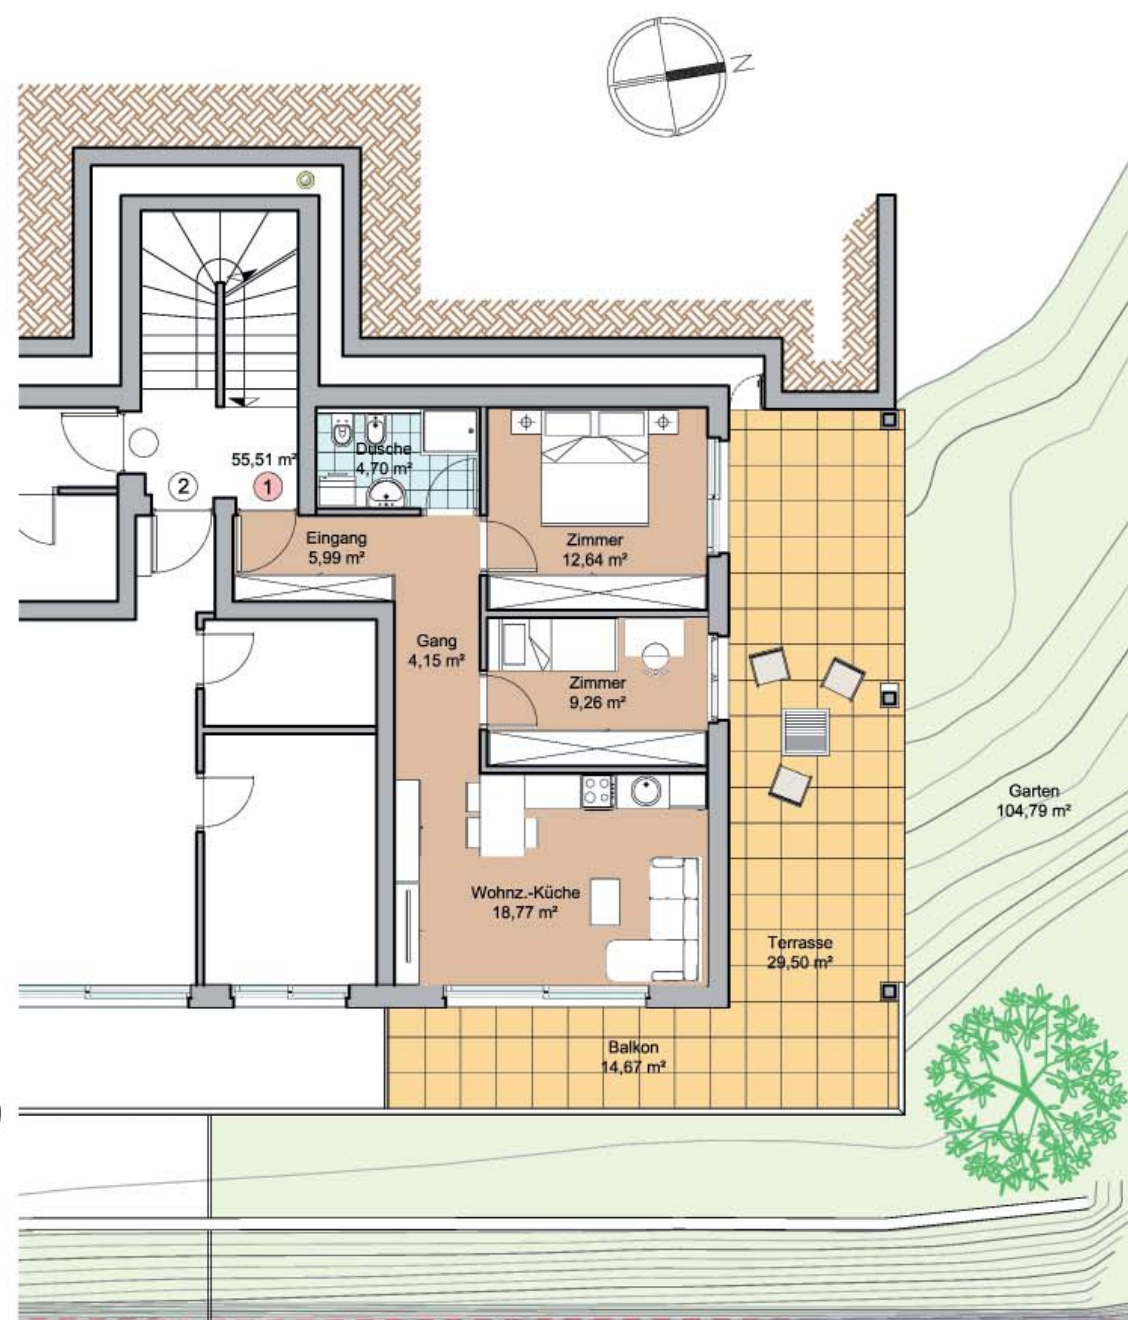

Mühlbach Stöcklvaterweg

Wohnung W1:
3-Zimmerwohnung mit großer
Terrasse, Privatgarten, Keller
und überdachten Autoplatz

Wohnung W3:
4-Zimmerwohnung mit großer
überdachter Terrasse, Privat-
garten, Keller und überdachten
Autoplatz

Klimahaus A Nature

Rio di Pusteria Via Stöcklvater

Appartamento W1:
Trilocale con ampio terrazzo,
giardino privato, cantina e
posto auto coperto.

Appartamento W3:
Quadrilocale con ampio
terrazzo coperto, giardino
privato, cantina e posto auto
coperto

Casaclima A Nature

DOMUS
FRIEDRICH
ÜBERBACHER

Handwerkzone FÖRCHE 48 Natz/Schabs (BZ)

0472834100
337451300
www.domus.cc

Villa Stöcklvater

Villa Stöcklvater

Mühlbach Stöcklvaterweg

Wohnung W1:
3-Zimmerwohnung mit großer Terrasse, Privatgarten, Keller und überdachten Autoplatz

Wohnung W3:
4-Zimmerwohnung mit großer überdachter Terrasse, Privatgarten, Keller und überdachten Autoplatz

Klimahaus A Nature

Rio di Pusteria Via Stöcklvater

Appartamento W1:
Trilocale con ampio terrazzo, giardino privato, cantina e posto auto coperto.


Appartamento W3:
Quadrilocale con ampio terrazzo coperto, giardino privato, cantina e posto auto coperto

Casaclima A Nature

DOMUS


FRIEDRICH
ÜBERBACHER

0472834100
337451300
www.domus.cc

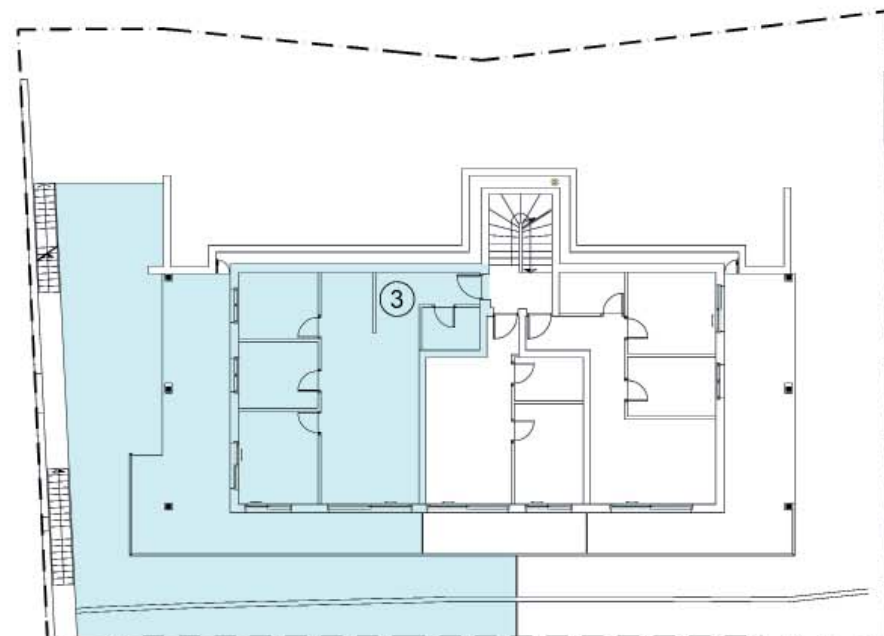

1:250


Tiefparterre - P. Seminterrato
Wohnung - App. 2a - 1:100

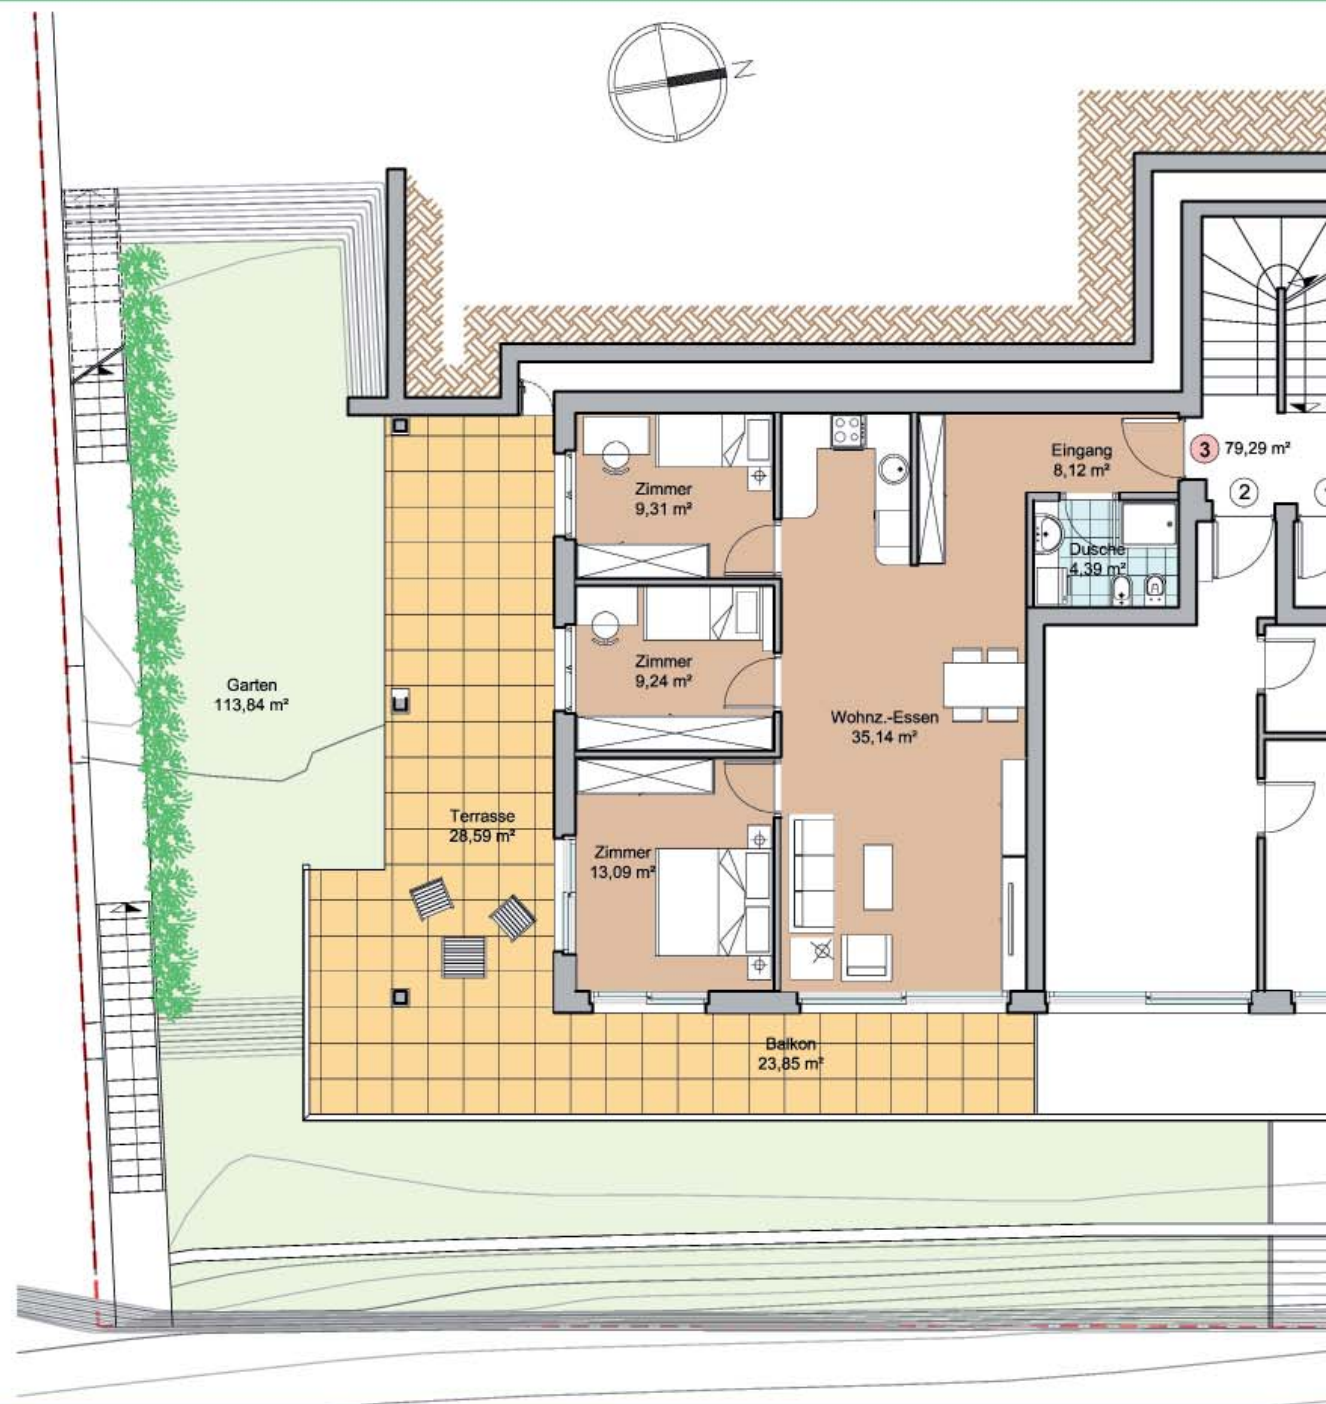


Handwerkzone FÖRCHE 48 Natz/Schabs (BZ)

Villa Stöcklvater

Deltedesco & Söhne
BAUUNTERNEHMEN
Meisterbetrieb seit 1980

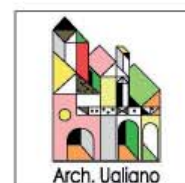

Villa Stöcklvater

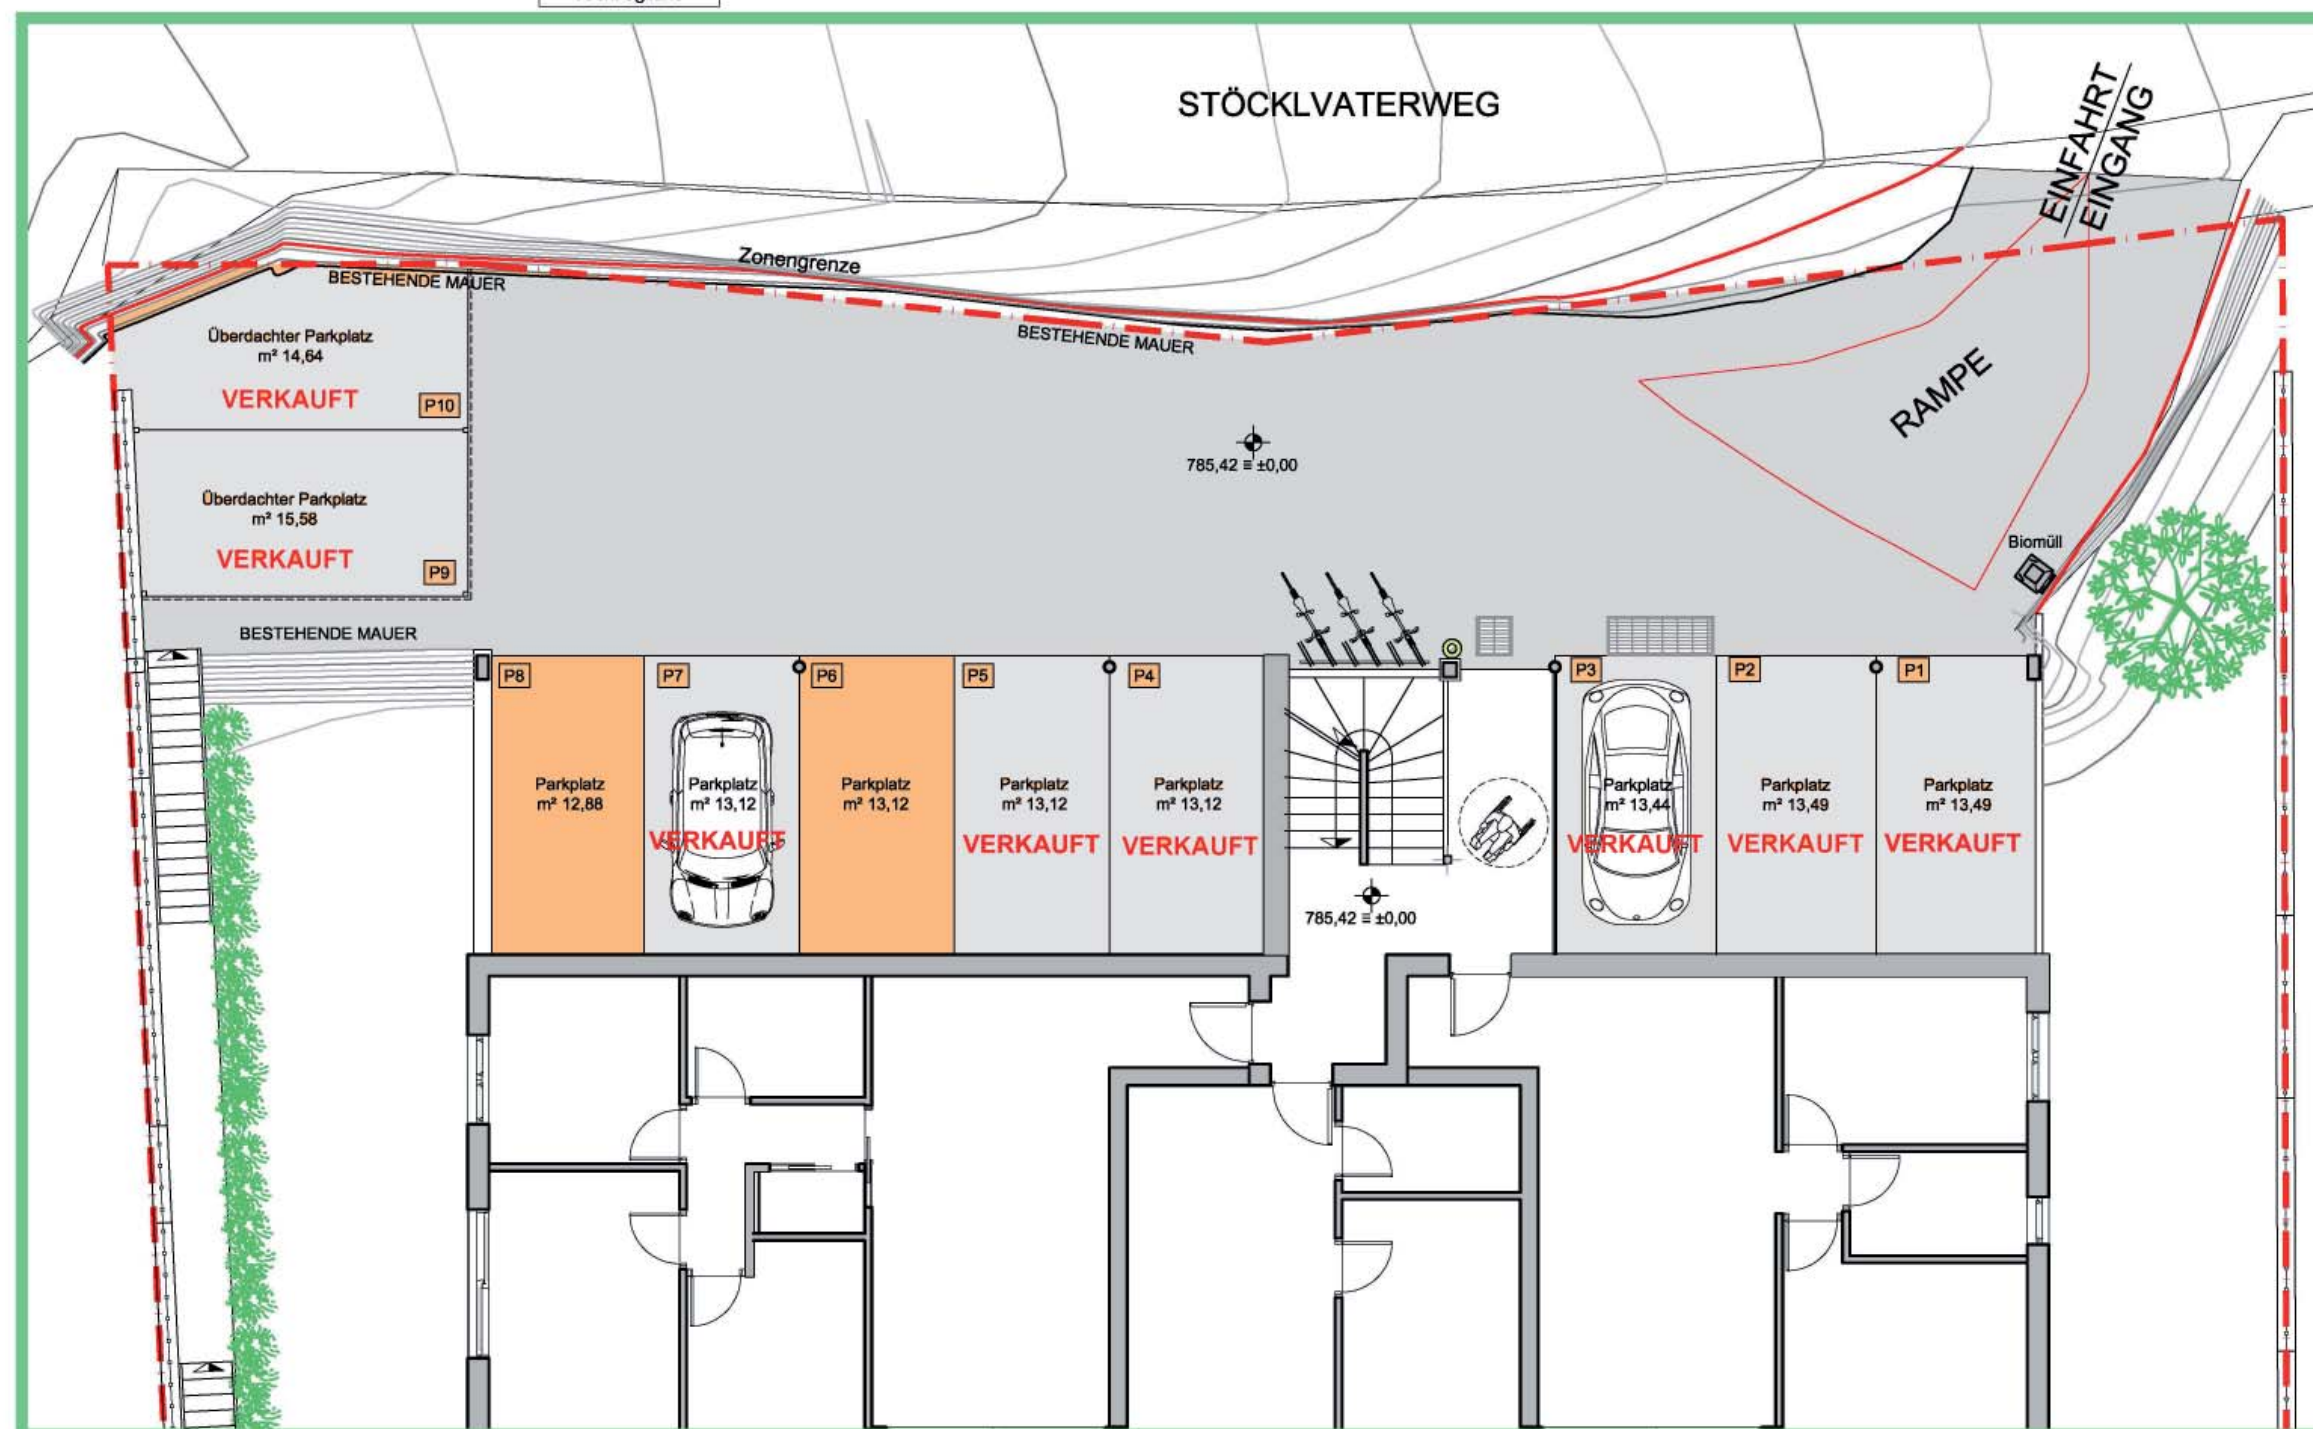

Handwerkzone FÖRCHE 48 Natz/Schabs (BZ)

Erdgeschoss - P. Terra - Parkplätze Posti auto 1:100

Mühlbach Stöcklvaterweg

Wohnung W1:
3-Zimmerwohnung mit großer
Terrasse, Privatgarten, Keller
und überdachten Autoplatz

Wohnung W3:
4-Zimmerwohnung mit großer
überdachter Terrasse, Privat-
garten, Keller und überdach-
ten Autoplatz

Klimahaus A Nature

Rio di Pusteria Via Stöcklvater

Appartamento W1:
Trilocale con ampio terrazzo,
giardino privato, cantina e
posto auto coperto.

Appartamento W3:
Quadrilocale con ampio
terrazzo coperto, giardino
privato, cantina e posto auto
coperto

Casaclima A Nature


DOMUS

FRIEDRICH
ÜBERBACHER


0472834100
337451300
www.domuscc

Villa Stöcklvater

Deltedesco & Söhne
BAUUNTERNEHMEN
Meisterbetrieb seit 1980

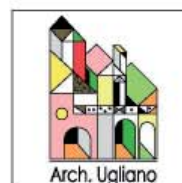

Villa Stöcklvater

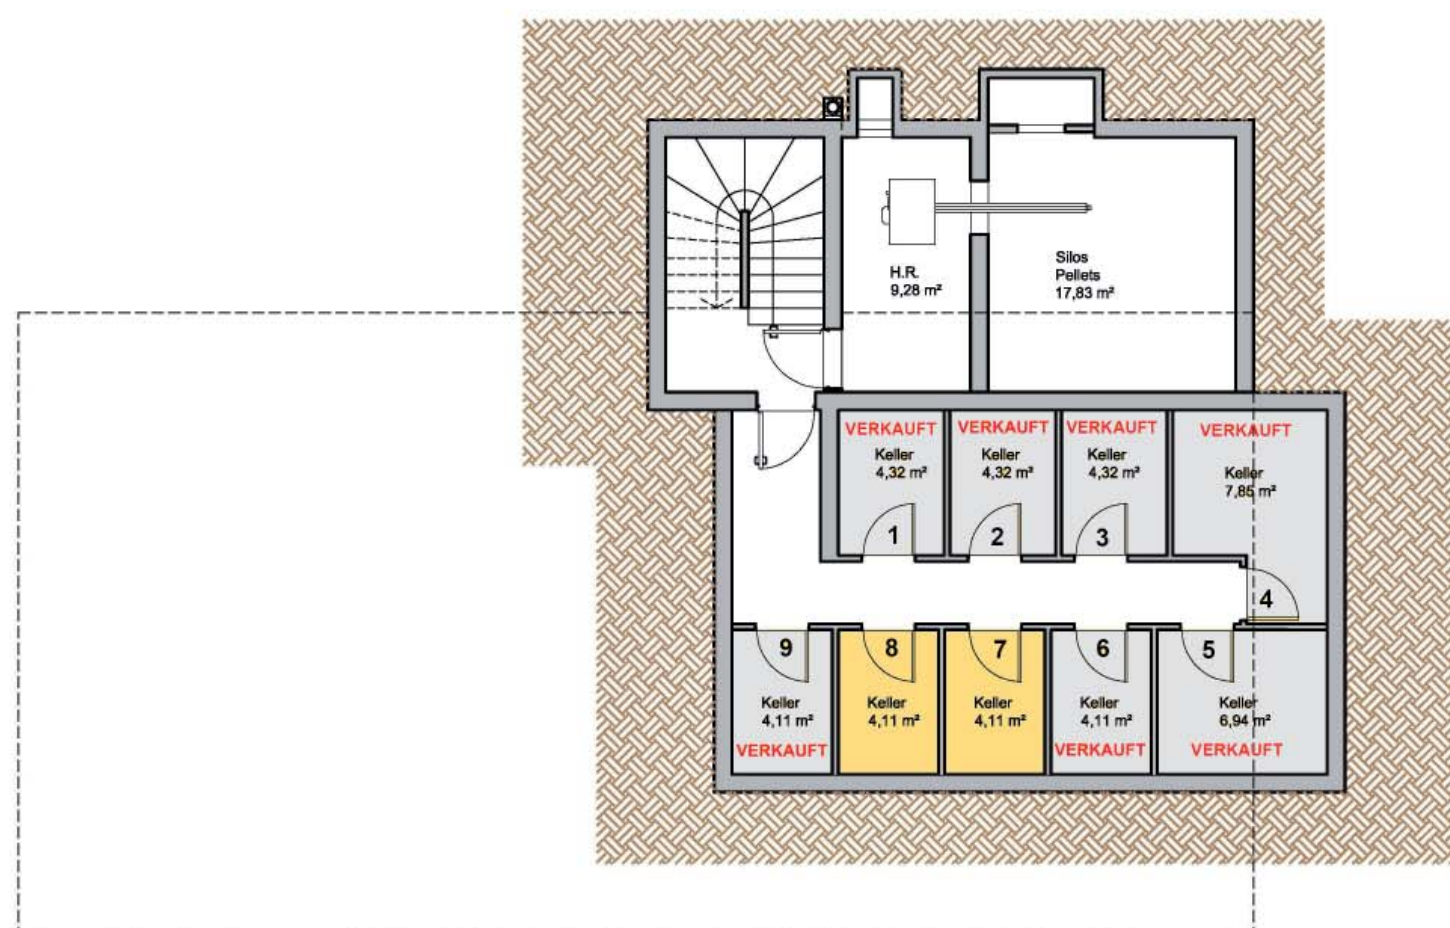

Mühlbach Stöcklvaterweg

Wohnung W1:
3-Zimmerwohnung mit großer
Terrasse, Privatgarten, Keller
und überdachten Autoplatz

Wohnung W3:
4-Zimmerwohnung mit großer
überdachter Terrasse, Privat-
garten, Keller und überdach-
ten Autoplatz

Klimahaus A Nature

Rio di Pusteria Via Stöcklvater

Appartamento W1:
Trilocale con ampio terrazzo,
giardino privato, cantina e
posto auto coperto.

Appartamento W3:
Quadrilocale con ampio
terrazzo coperto, giardino
privato, cantina e posto auto
coperto

Casaclima A Nature

DOMUS
FRIEDRICH
ÜBERBACHER


Handwerkzone FÖRCHE 48 Natz/Schabs (BZ)

Untergeschoss - Interrato 1:100


0472834100
337451300
www.domus.cc

Villa Stöcklvater

Deltedesco & Söhne
BAUUNTERNEHMEN
Meisterbetrieb seit 1980

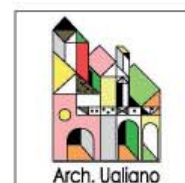

Villa Stöcklvater

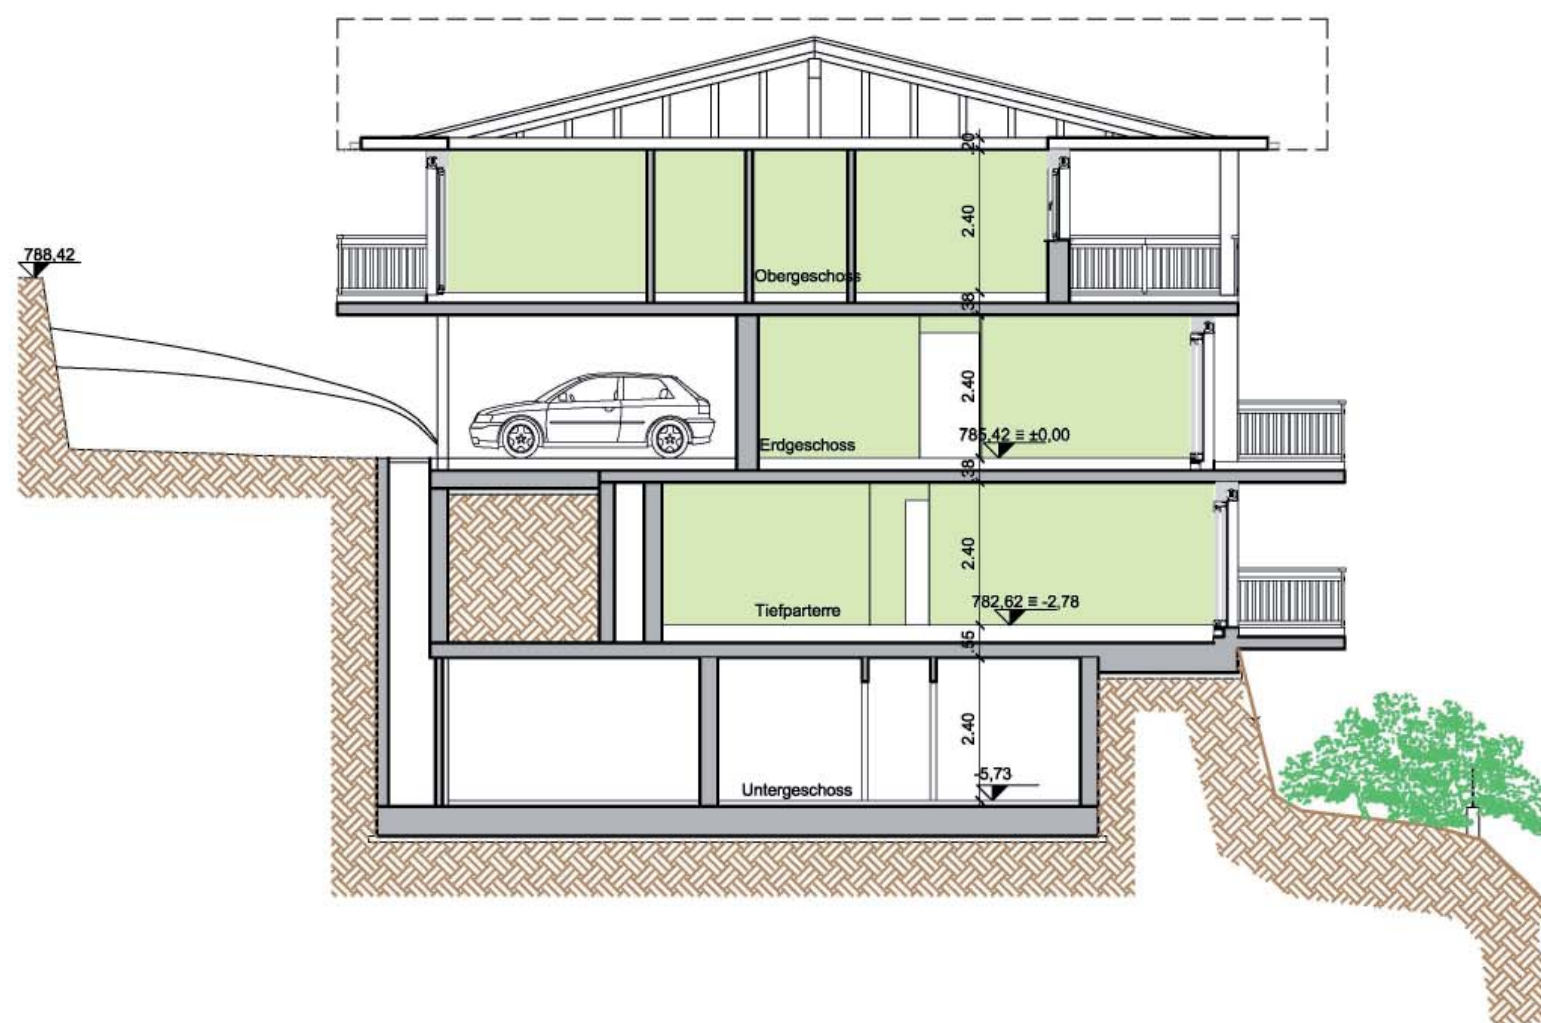

Mühlbach Stöcklvaterweg

Wohnung W1:
3-Zimmerwohnung mit großer
Terrasse, Privatgarten, Keller
und überdachten Autoplatz

Wohnung W3:
4-Zimmerwohnung mit großer
überdachter Terrasse, Privat-
garten, Keller und überdach-
ten Autoplatz

Klimahaus A Nature

Rio di Pusteria Via Stöcklvater

Appartamento W1:
Trilocale con ampio terrazzo,
giardino privato, cantina e
posto auto coperto.

Appartamento W3:
Quadrilocale con ampio
terrazzo coperto, giardino
privato, cantina e posto auto
coperto

Casaclima A Nature

DOMUS
FRIEDRICH
ÜBERBACHER


Handwerkzone FÖRCHE 48 Natz/Schabs (BZ)

Querschnitt - Sezione trasversale 1:100


0472834100
337451300
www.domus.cc

Villa Stöcklvater

Deltedesco & Söhne
BAUUNTERNEHMEN
Meisterbetrieb seit 1980

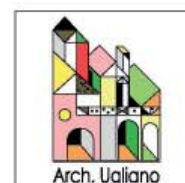

Villa Stöcklvater

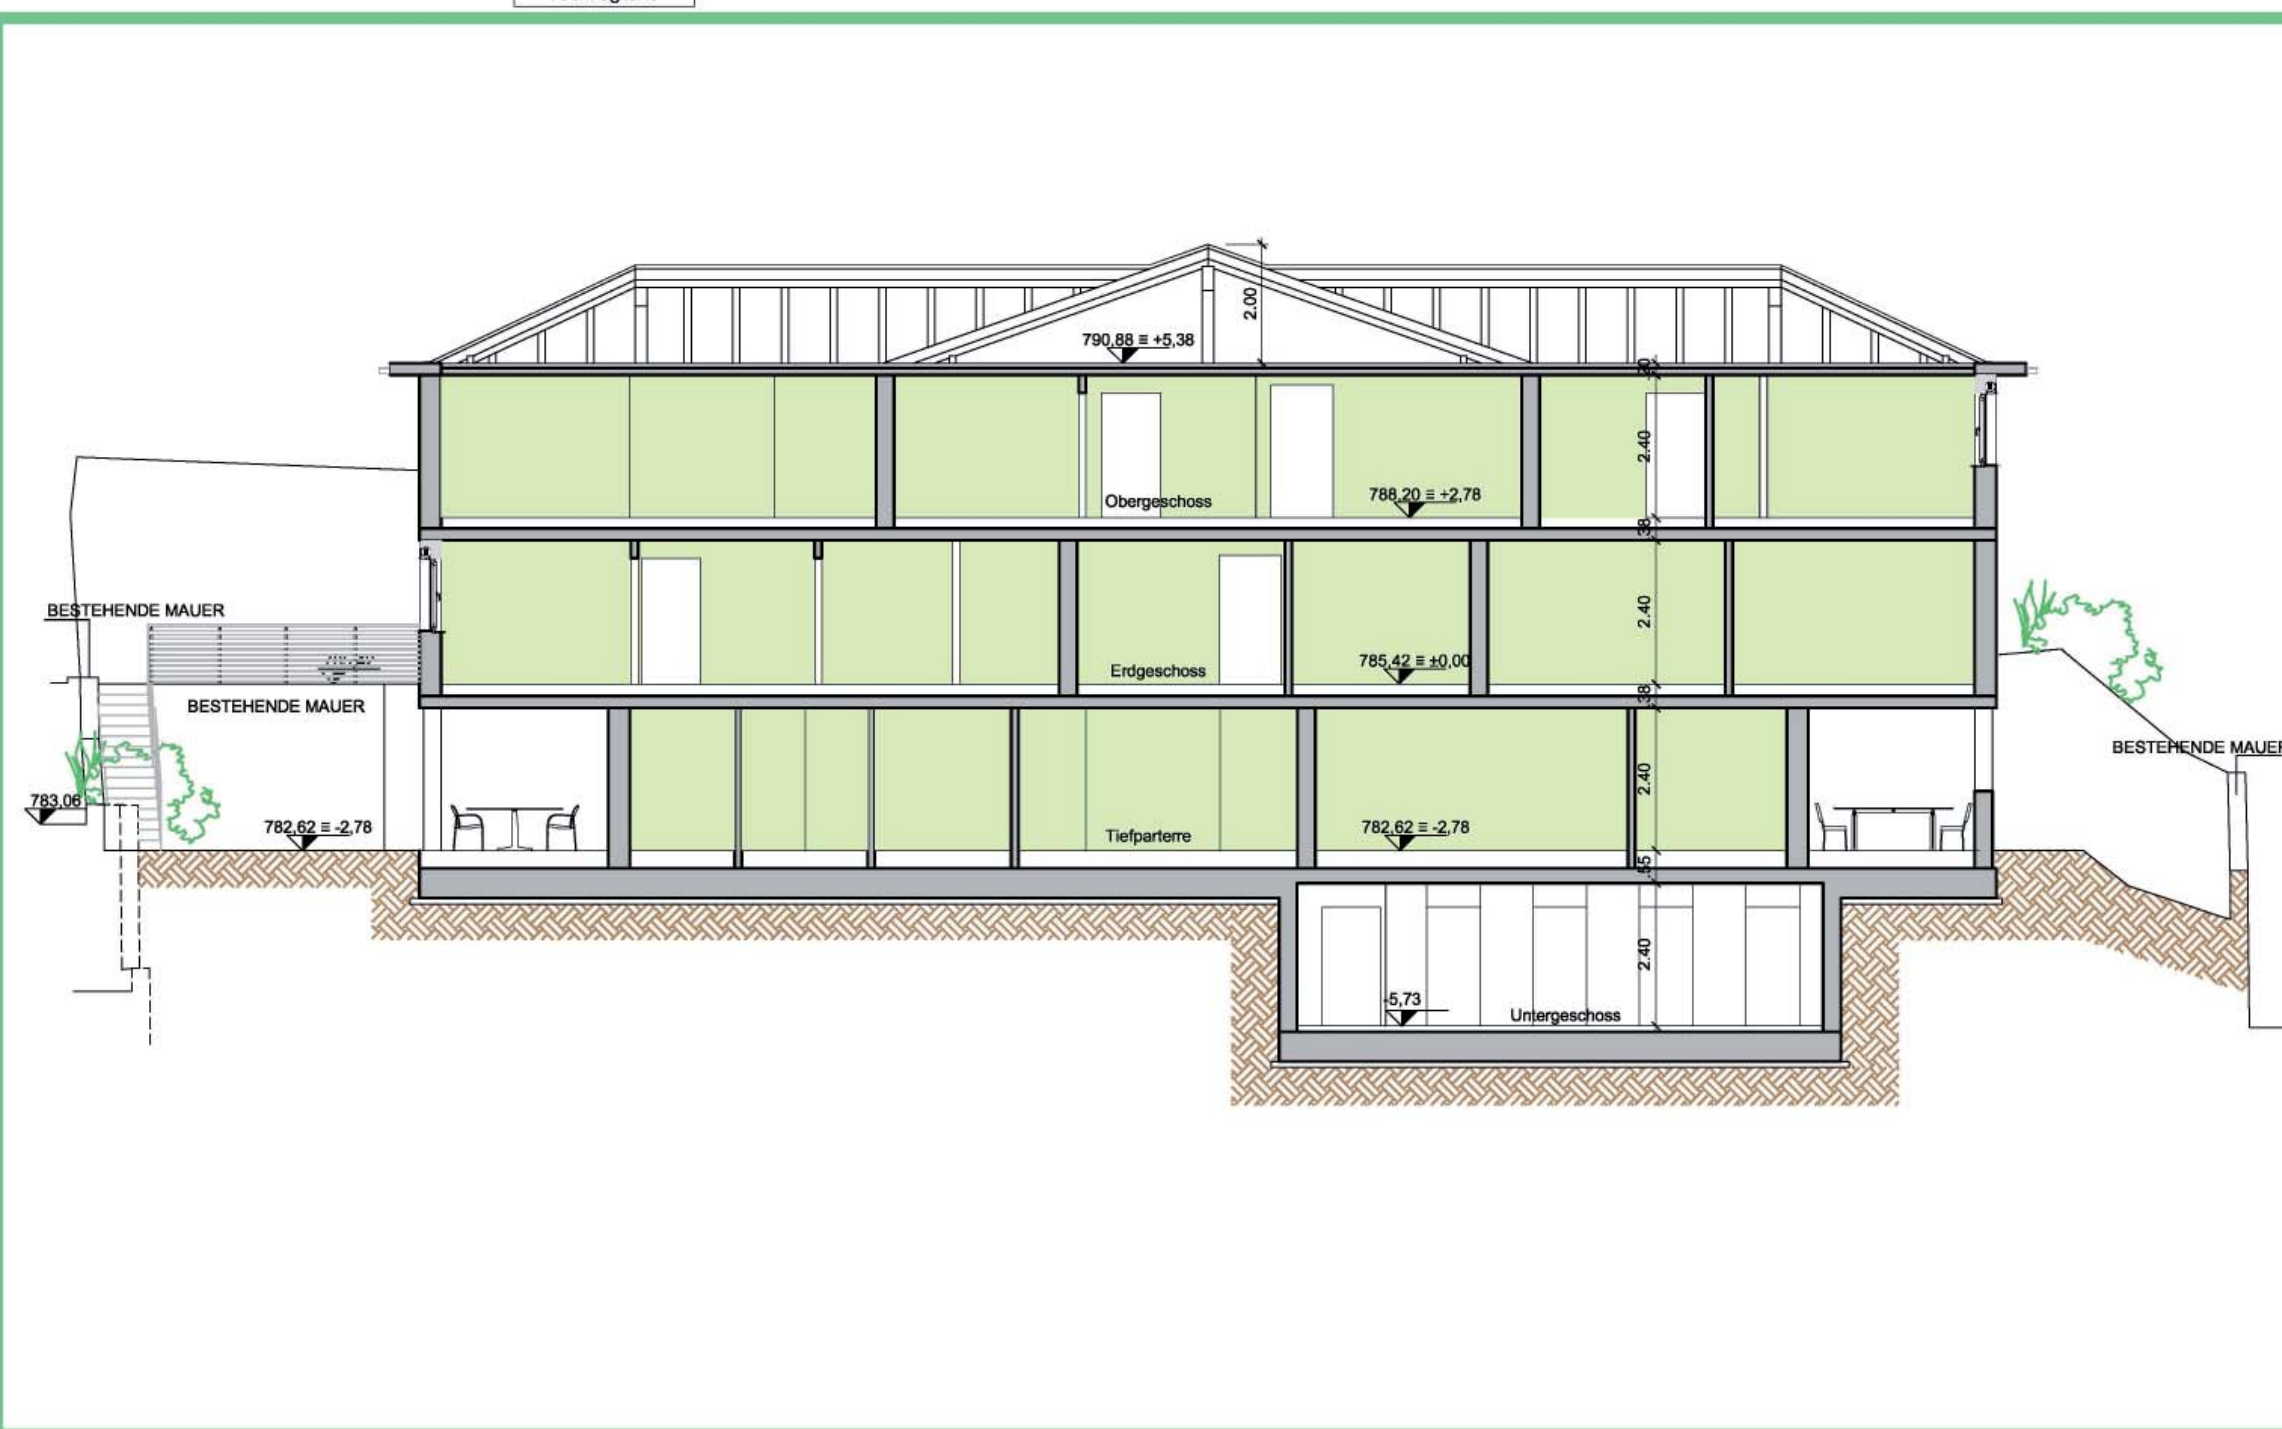

Handwerkzone FÖRCHE 48 Natz/Schabs (BZ)

Längsschnitt - Sezione longitudinale 1:100

Mühlbach Stöcklvaterweg

Wohnung W1:
3-Zimmerwohnung mit großer
Terrasse, Privatgarten, Keller
und überdachten Autoplatz

Wohnung W3:
4-Zimmerwohnung mit großer
überdachter Terrasse, Privat-
garten, Keller und überdach-
ten Autoplatz

Klimahaus A Nature

Rio di Pusteria Via Stöcklvater

Appartamento W1:
Trilocale con ampio terrazzo,
giardino privato, cantina e
posto auto coperto.

Appartamento W3:
Quadrilocale con ampio
terrazzo coperto, giardino
privato, cantina e posto auto
coperto

Casaclima A Nature

DOMUS

FRIEDRICH
ÜBERBACHER

0472834100
337451300
www.domuscc