

Villa Stöcklvater

Mühlbach Stöcklvaterweg


8 neue Wohneinheiten auf
3 Etagen Balkone, Terrassen,
Privatgärten, Keller und über-
dachte Autoabstellplätze

Klimahaus A Nature

Rio di Pusteria Via Stöcklvater

8 nuovi appartamenti su 3
piani con, balconi, terrazze,
giardini privati, cantine e posti
auto coperti

Casaclima A Nature

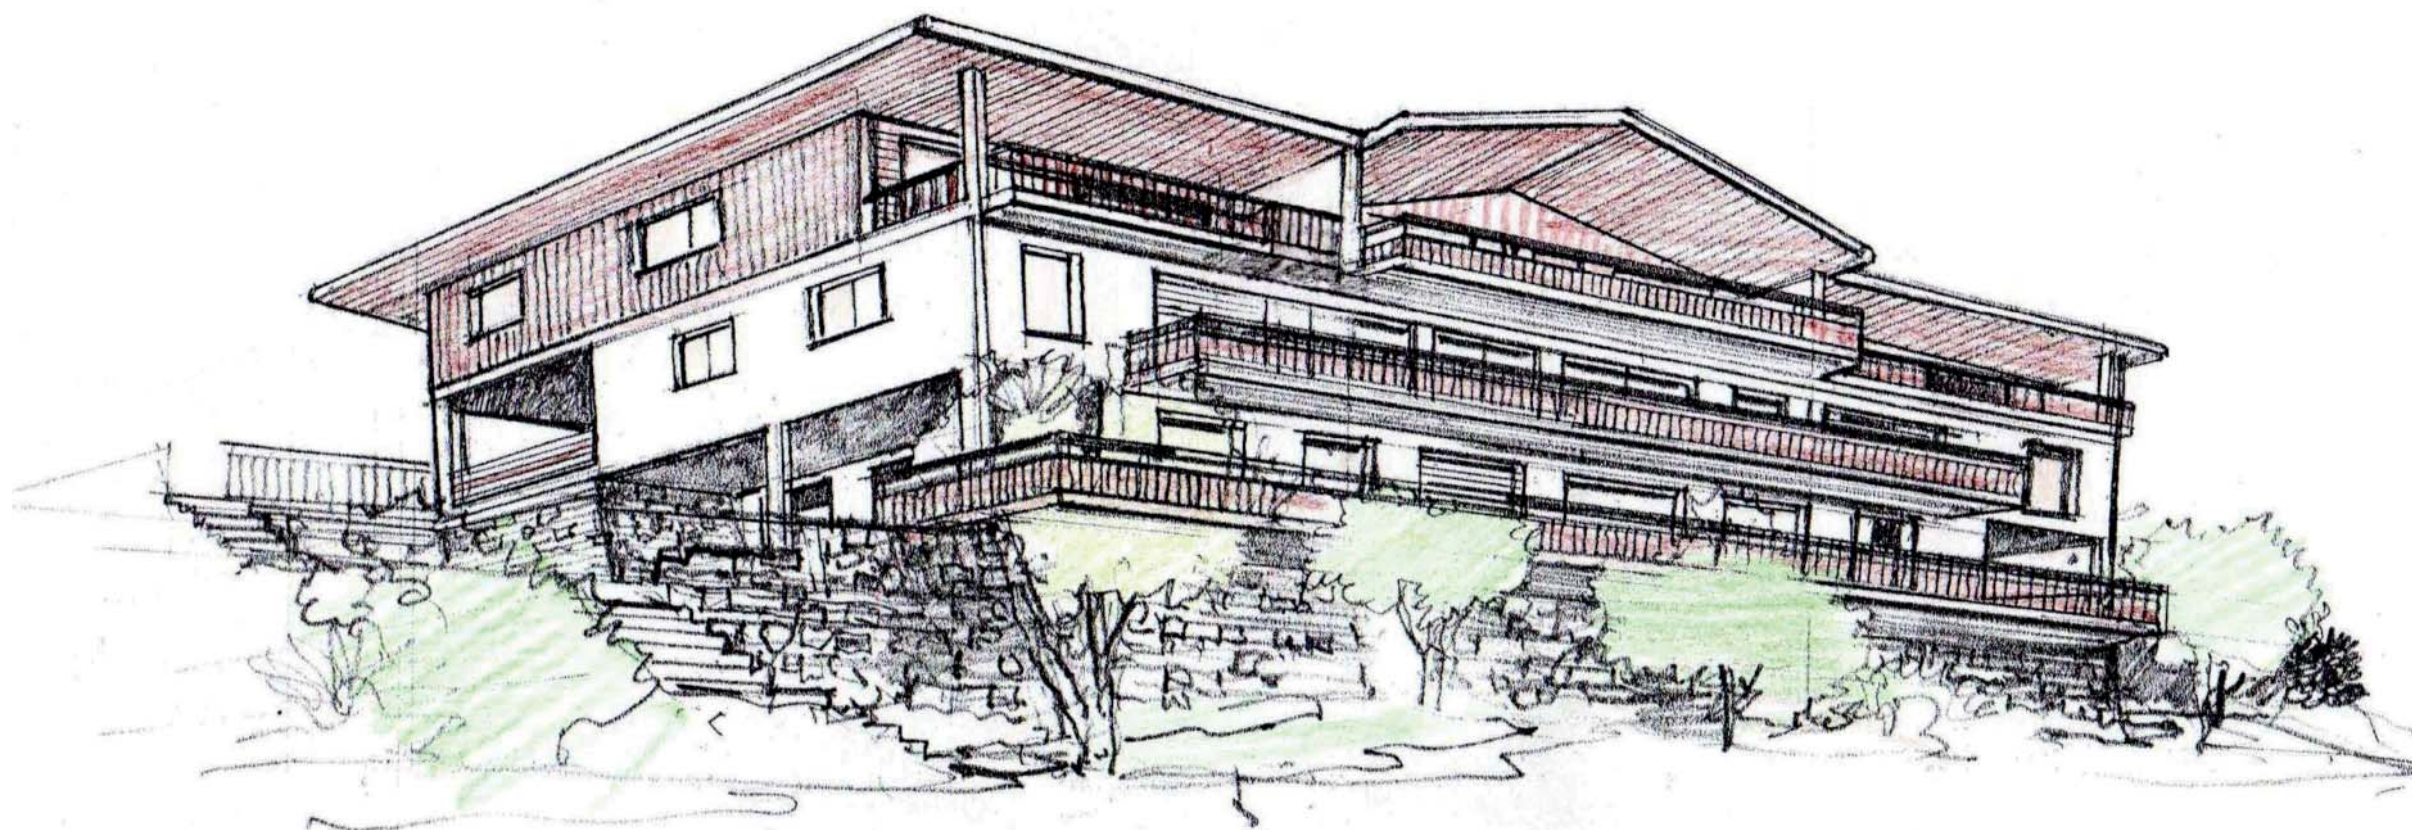


DOMUS

FRIEDRICH
ÜBERBACHER

0472834100
337451300
www.domuscc

Villa Stöcklvater

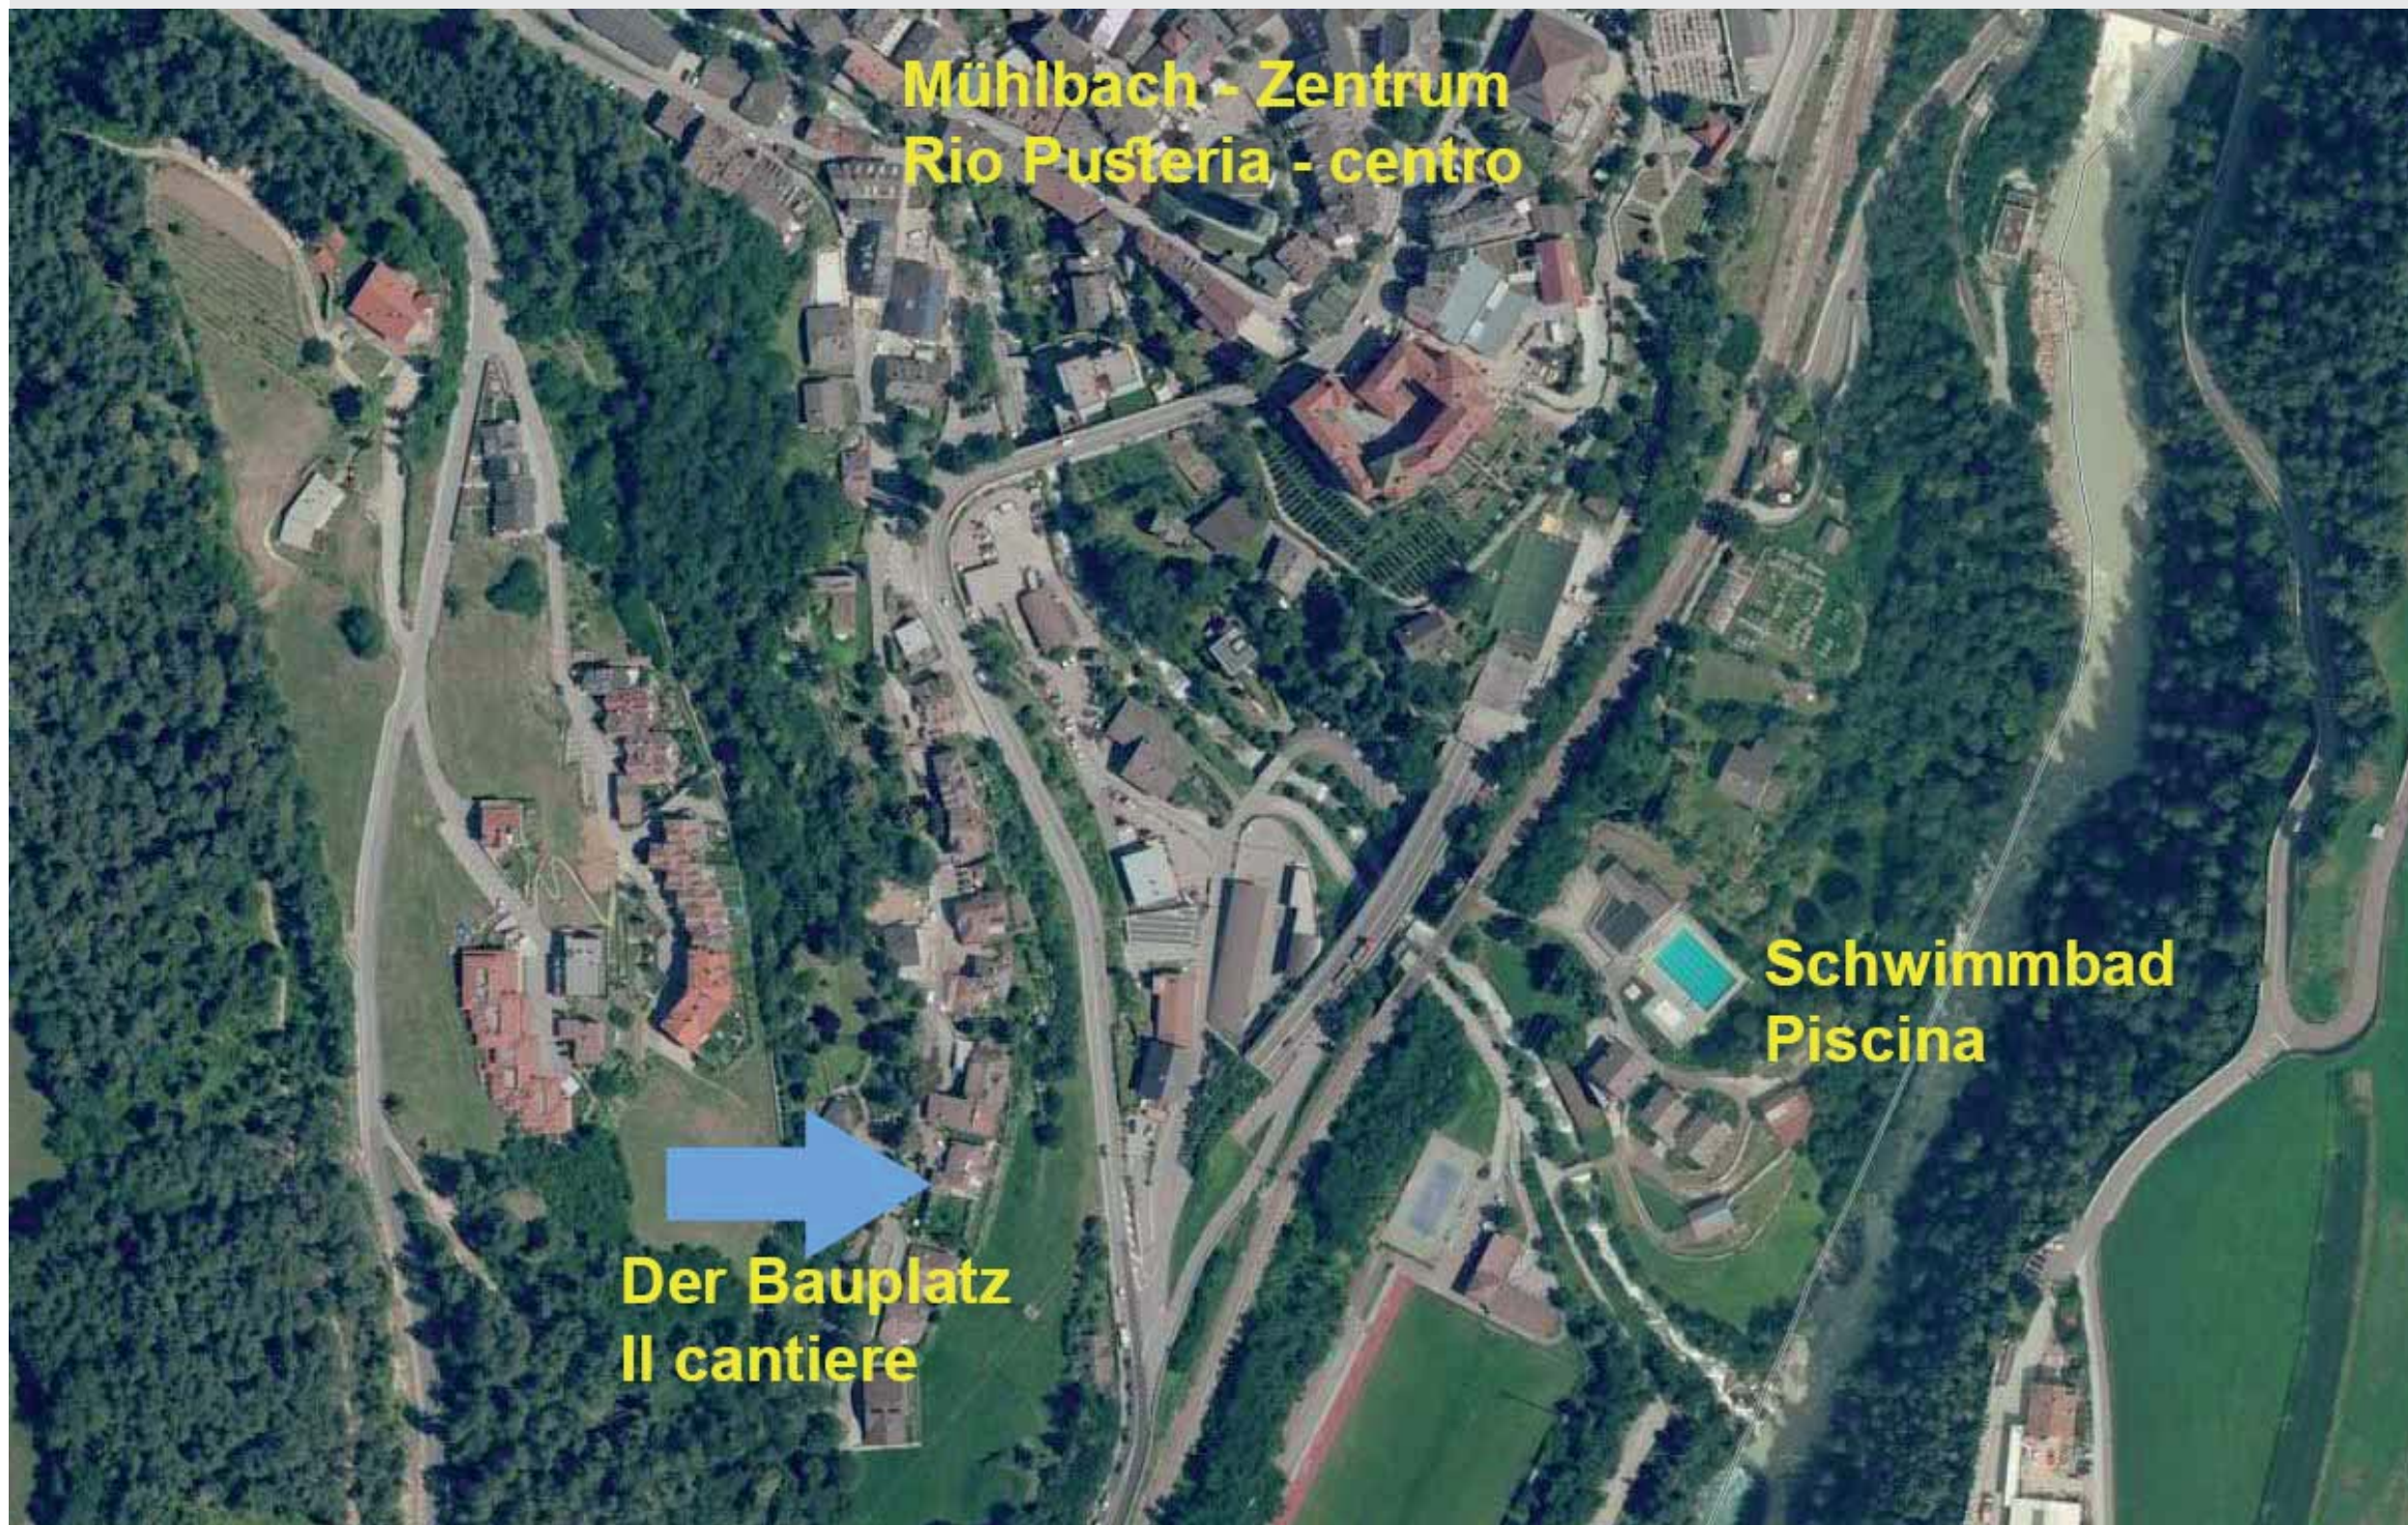

**Mühlbach
Stöcklvaterweg**
8 neue Wohneinheiten auf
3 Etagen Balkone, Terrassen,
Privatgärten, Keller und über-
dachte Autoabstellplätze

Klimahaus A Nature

**Rio di Pusteria
Via Stöcklvater**
8 nuovi appartamenti su 3
piani con, balconi, terrazze,
giardini privati, cantine e posti
auto coperti

Casaclima A Nature

DOMUS
FRIEDRICH
ÜBERBACHER

0472834100
337451300
www.domuscc

Villa Stöcklvater

Mühlbach Stöcklvaterweg


8 neue Wohneinheiten auf
3 Etagen Balkone, Terrassen,
Privatgärten, Keller und über-
dachte Autoabstellplätze

Klimahaus A Nature

Rio di Pusteria Via Stöcklvater

8 nuovi appartamenti su 3
piani con, balconi, terrazze,
giardini privati, cantine e posti
auto coperti

Casaclima A Nature

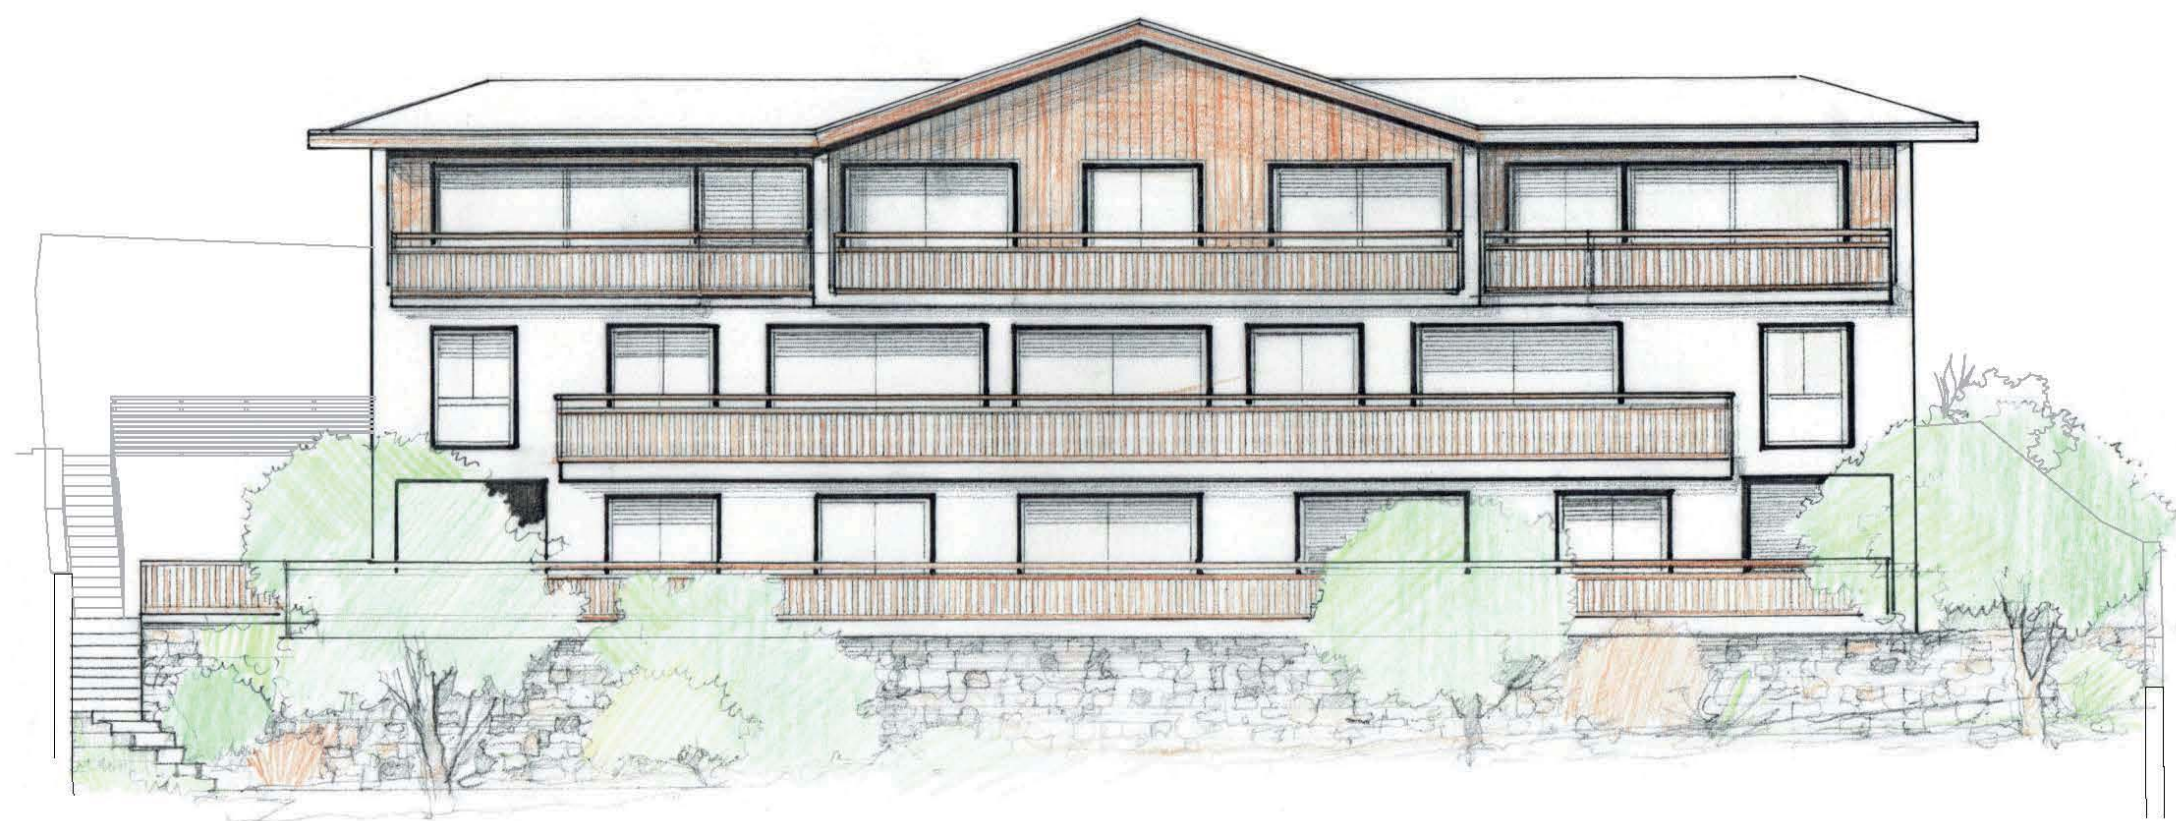

Ost Ansicht
Prospetto Est

DOMUS
FRIEDRICH
ÜBERBACHER

0472834100
337451300
www.domuscc

Villa Stöcklvater

Mühlbach Stöcklvaterweg


8 neue Wohneinheiten auf
3 Etagen Balkone, Terrassen,
Privatgärten, Keller und über-
dachte Autoabstellplätze

Klimahaus A Nature

Rio di Pusteria Via Stöcklvater

8 nuovi appartamenti su 3
piani con, balconi, terrazze,
giardini privati, cantine e posti
auto coperti

Casaclima A Nature

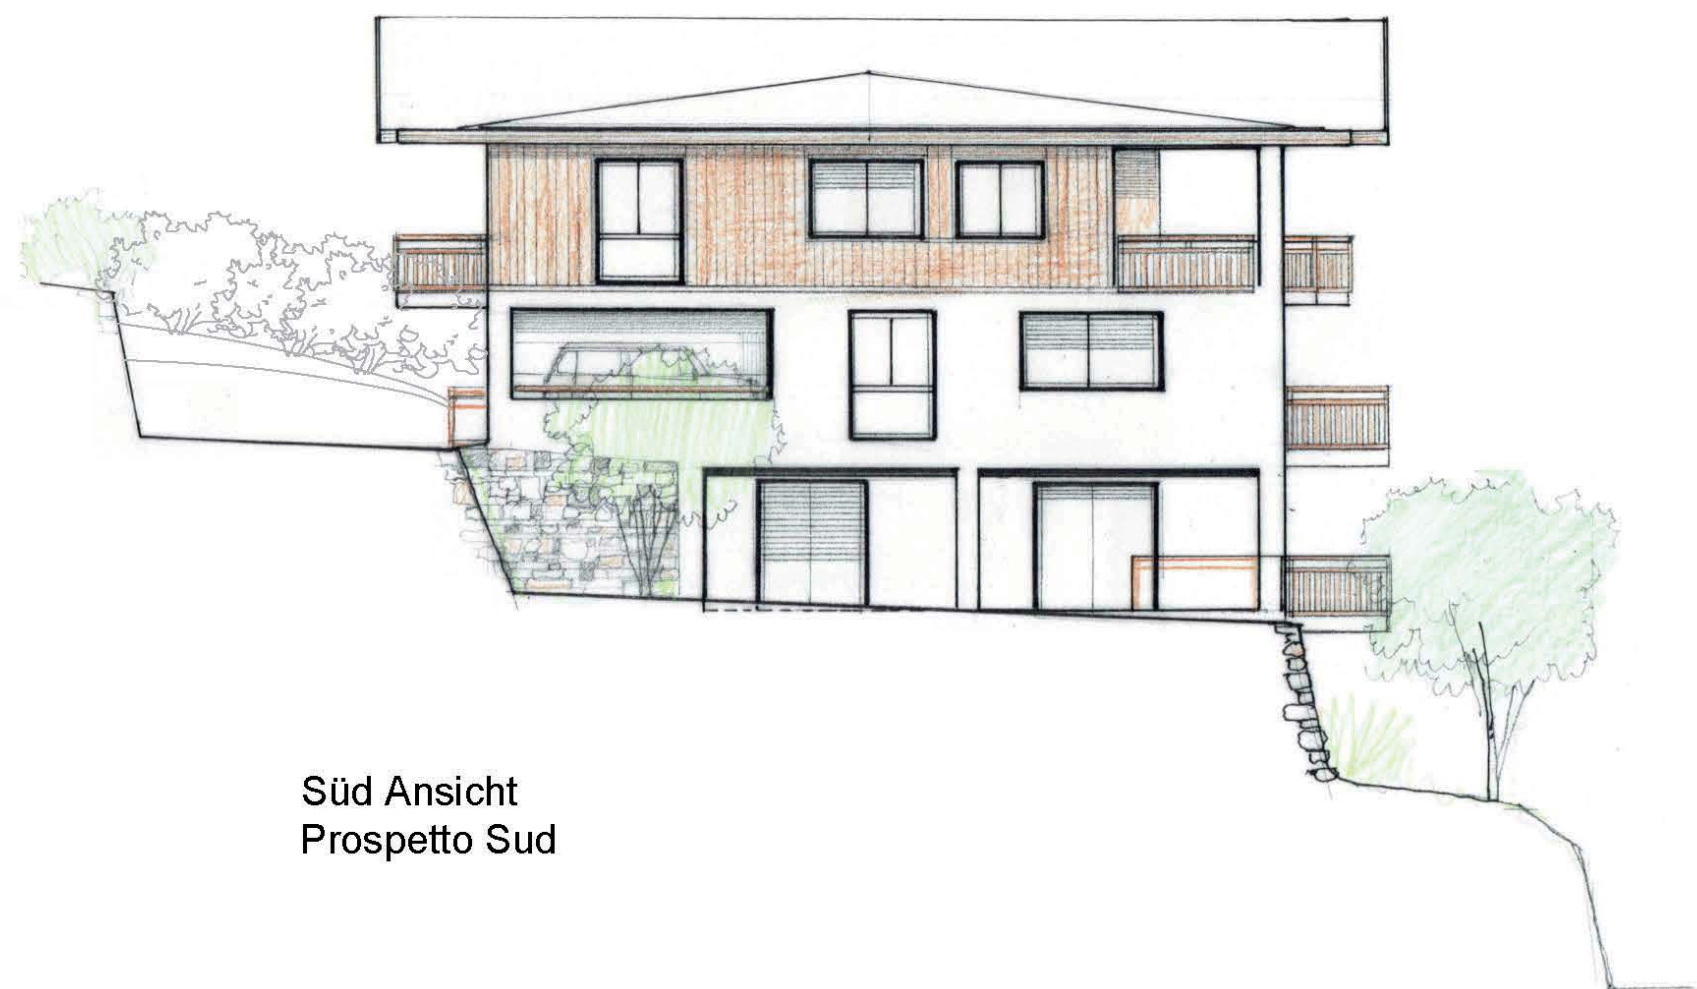

Süd Ansicht
Prospetto Sud

DOMUS
FRIEDRICH
ÜBERBACHER

0472834100
337451300
www.domuscc

Villa Stöcklvater

Mühlbach Stöcklvaterweg

8 neue Wohneinheiten auf
3 Etagen Balkone, Terrassen,
Privatgärten, Keller und über-
dachte Autoabstellplätze

Klimahaus A Nature

Rio di Pusteria Via Stöcklvater

8 nuovi appartamenti su 3
piani con, balconi, terrazze,
giardini privati, cantine e posti
auto coperti

Casaclima A Nature



West Ansicht
Prospetto Ovest

DOMUS
FRIEDRICH
ÜBERBACHER

0472834100
337451300
www.domuscc


Villa Stöcklvater

**Mühlbach
Stöcklvaterweg**
8 neue Wohneinheiten auf
3 Etagen Balkone, Terrassen,
Privatgärten, Keller und über-
dachte Autoabstellplätze

Klimahaus A Nature

**Rio di Pusteria
Via Stöcklvater**
8 nuovi appartamenti su 3
piani con, balconi, terrazze,
giardini privati, cantine e posti
auto coperti

Casaclima A Nature

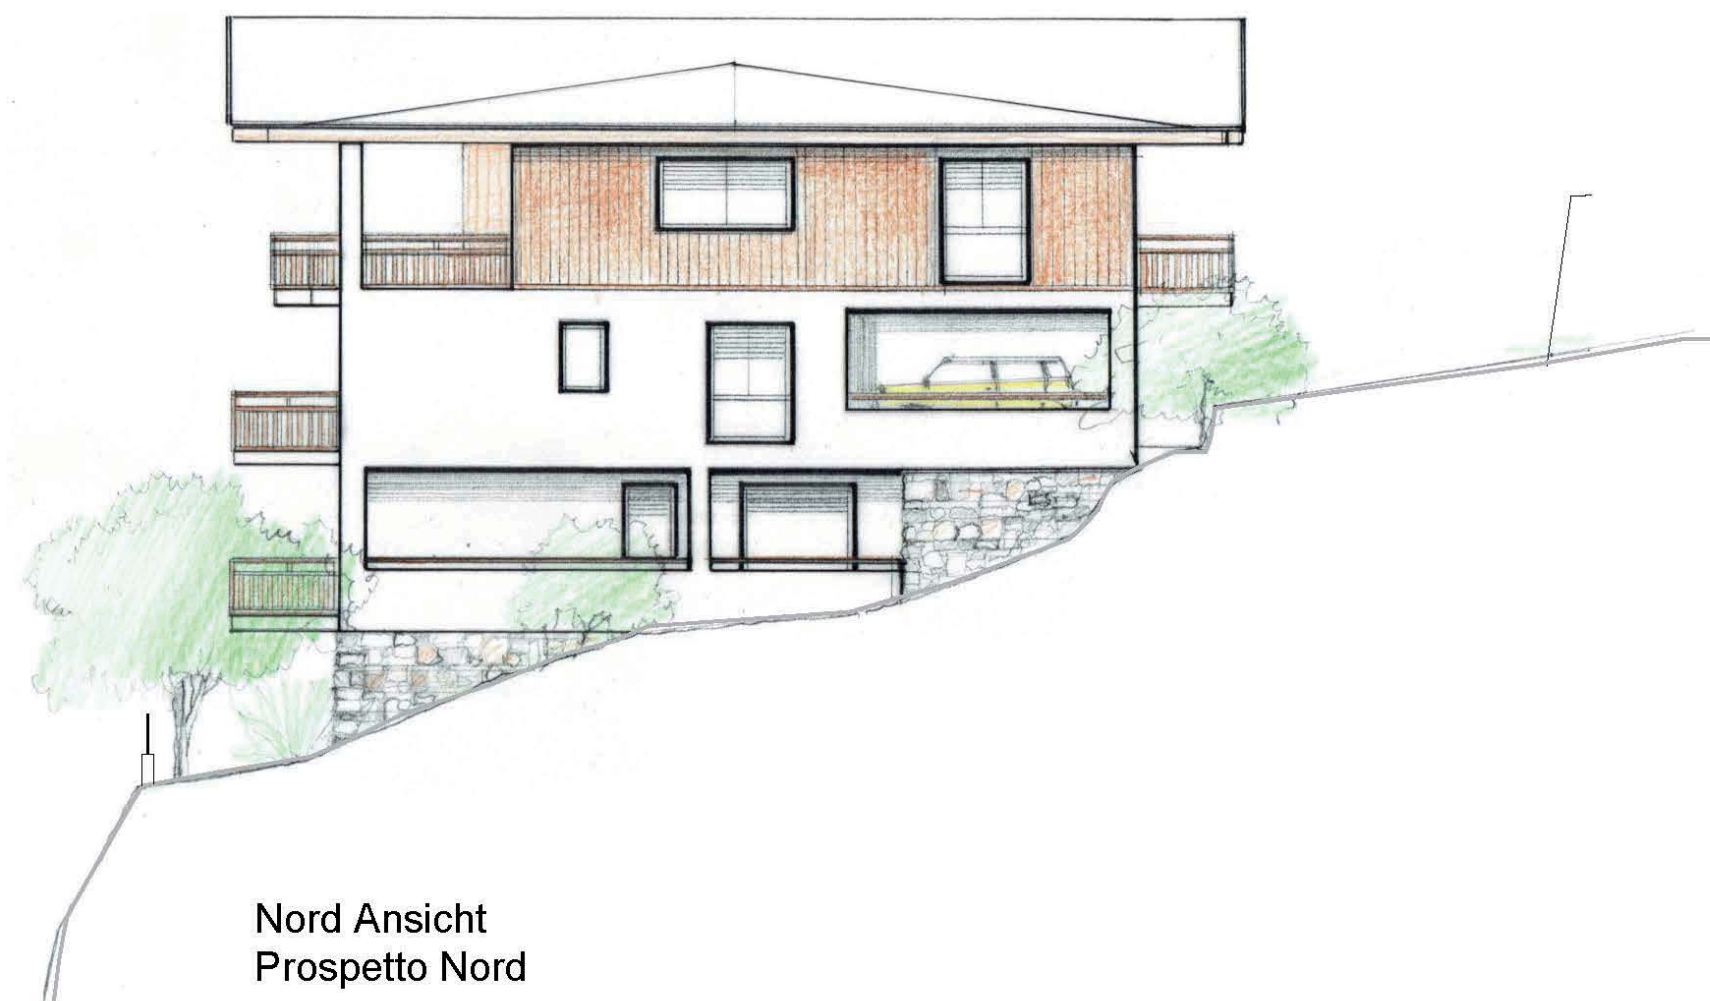

DOMUS
FRIEDRICH
ÜBERBACHER


0472834100
337451300
www.domuscc

Villa Stöcklvater

Delledesco & Söhne
BAUUNTERNEHMEN
Meisterbetrieb seit 1980



Villa Stöcklvater

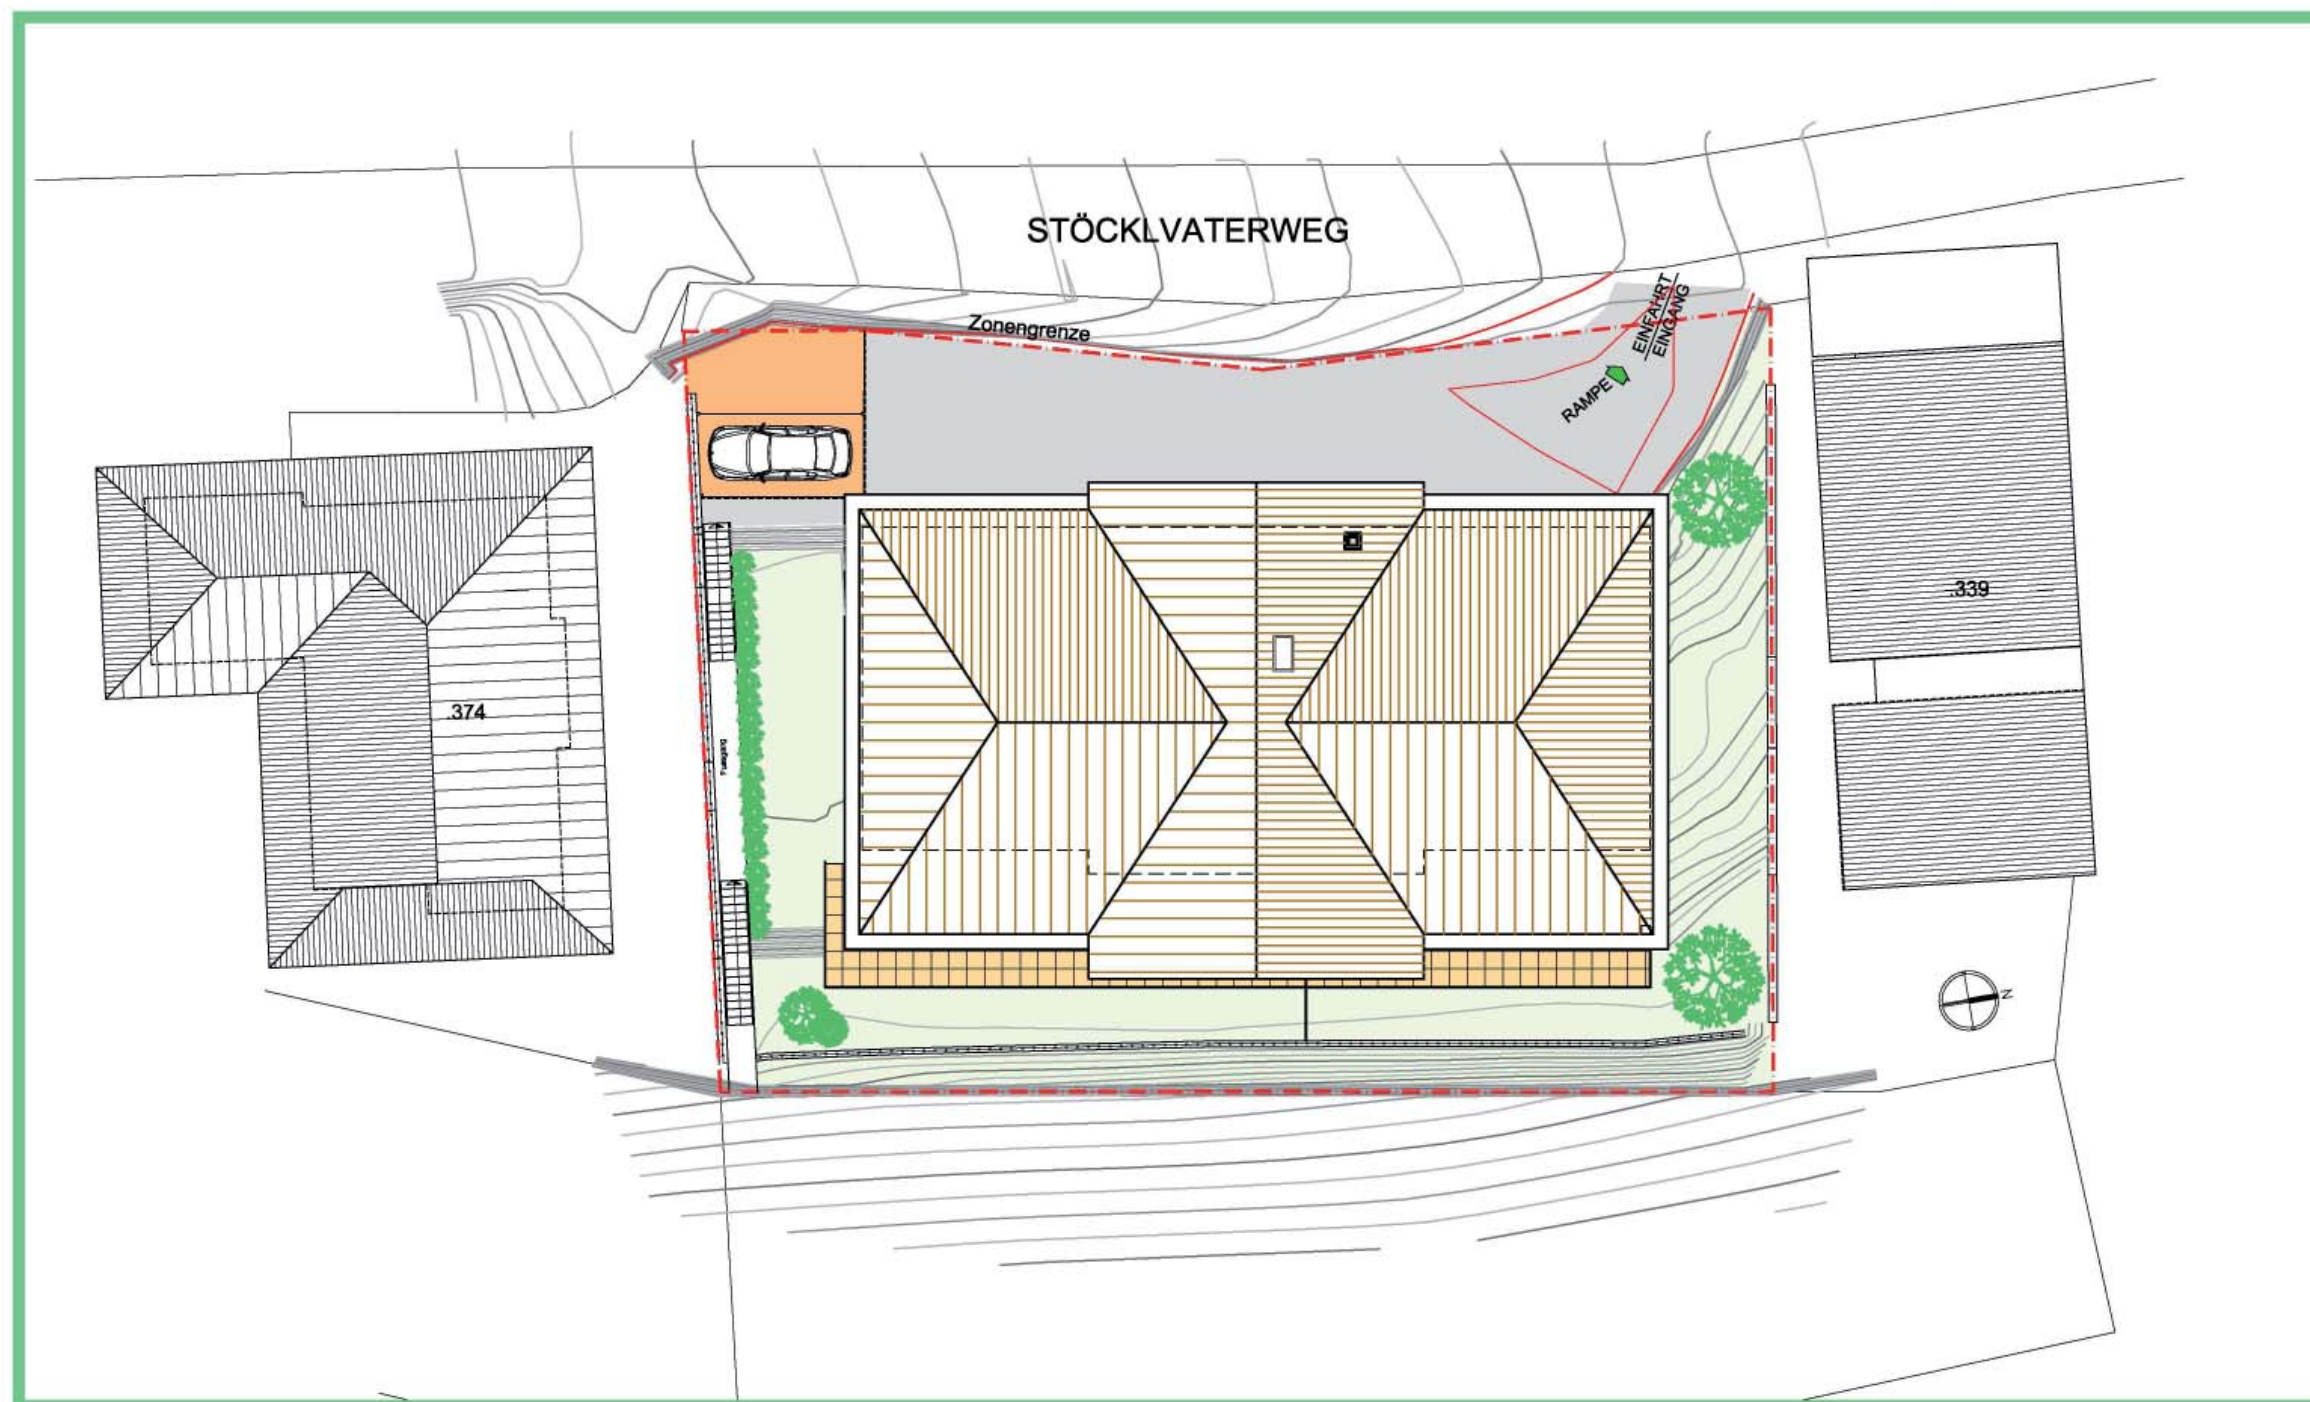

Mühlbach Stöcklvaterweg

8 neue Wohneinheiten auf
3 Etagen Balkone, Terrassen,
Privatgärten, Keller und über-
dachte Autoabstellplätze

Klimahaus A Nature

Rio di Pusteria Via Stöcklvater

8 nuovi appartamenti su 3
piani con, balconi, terrazze,
giardini privati, cantine e posti
auto coperti

CasaClima A Nature

Handwerkzone FÖRCHE 48 Natz/Schabs (BZ)

Lageplan - Planimetria 1:200

DOMUS
FRIEDRICH
ÜBERBACHER


0472834100
337451300
www.domuscc

Villa Stöcklvater

Deltedesco & Söhne
BAUUNTERNEHMEN
Meisterbetrieb seit 1980



Villa Stöcklvater

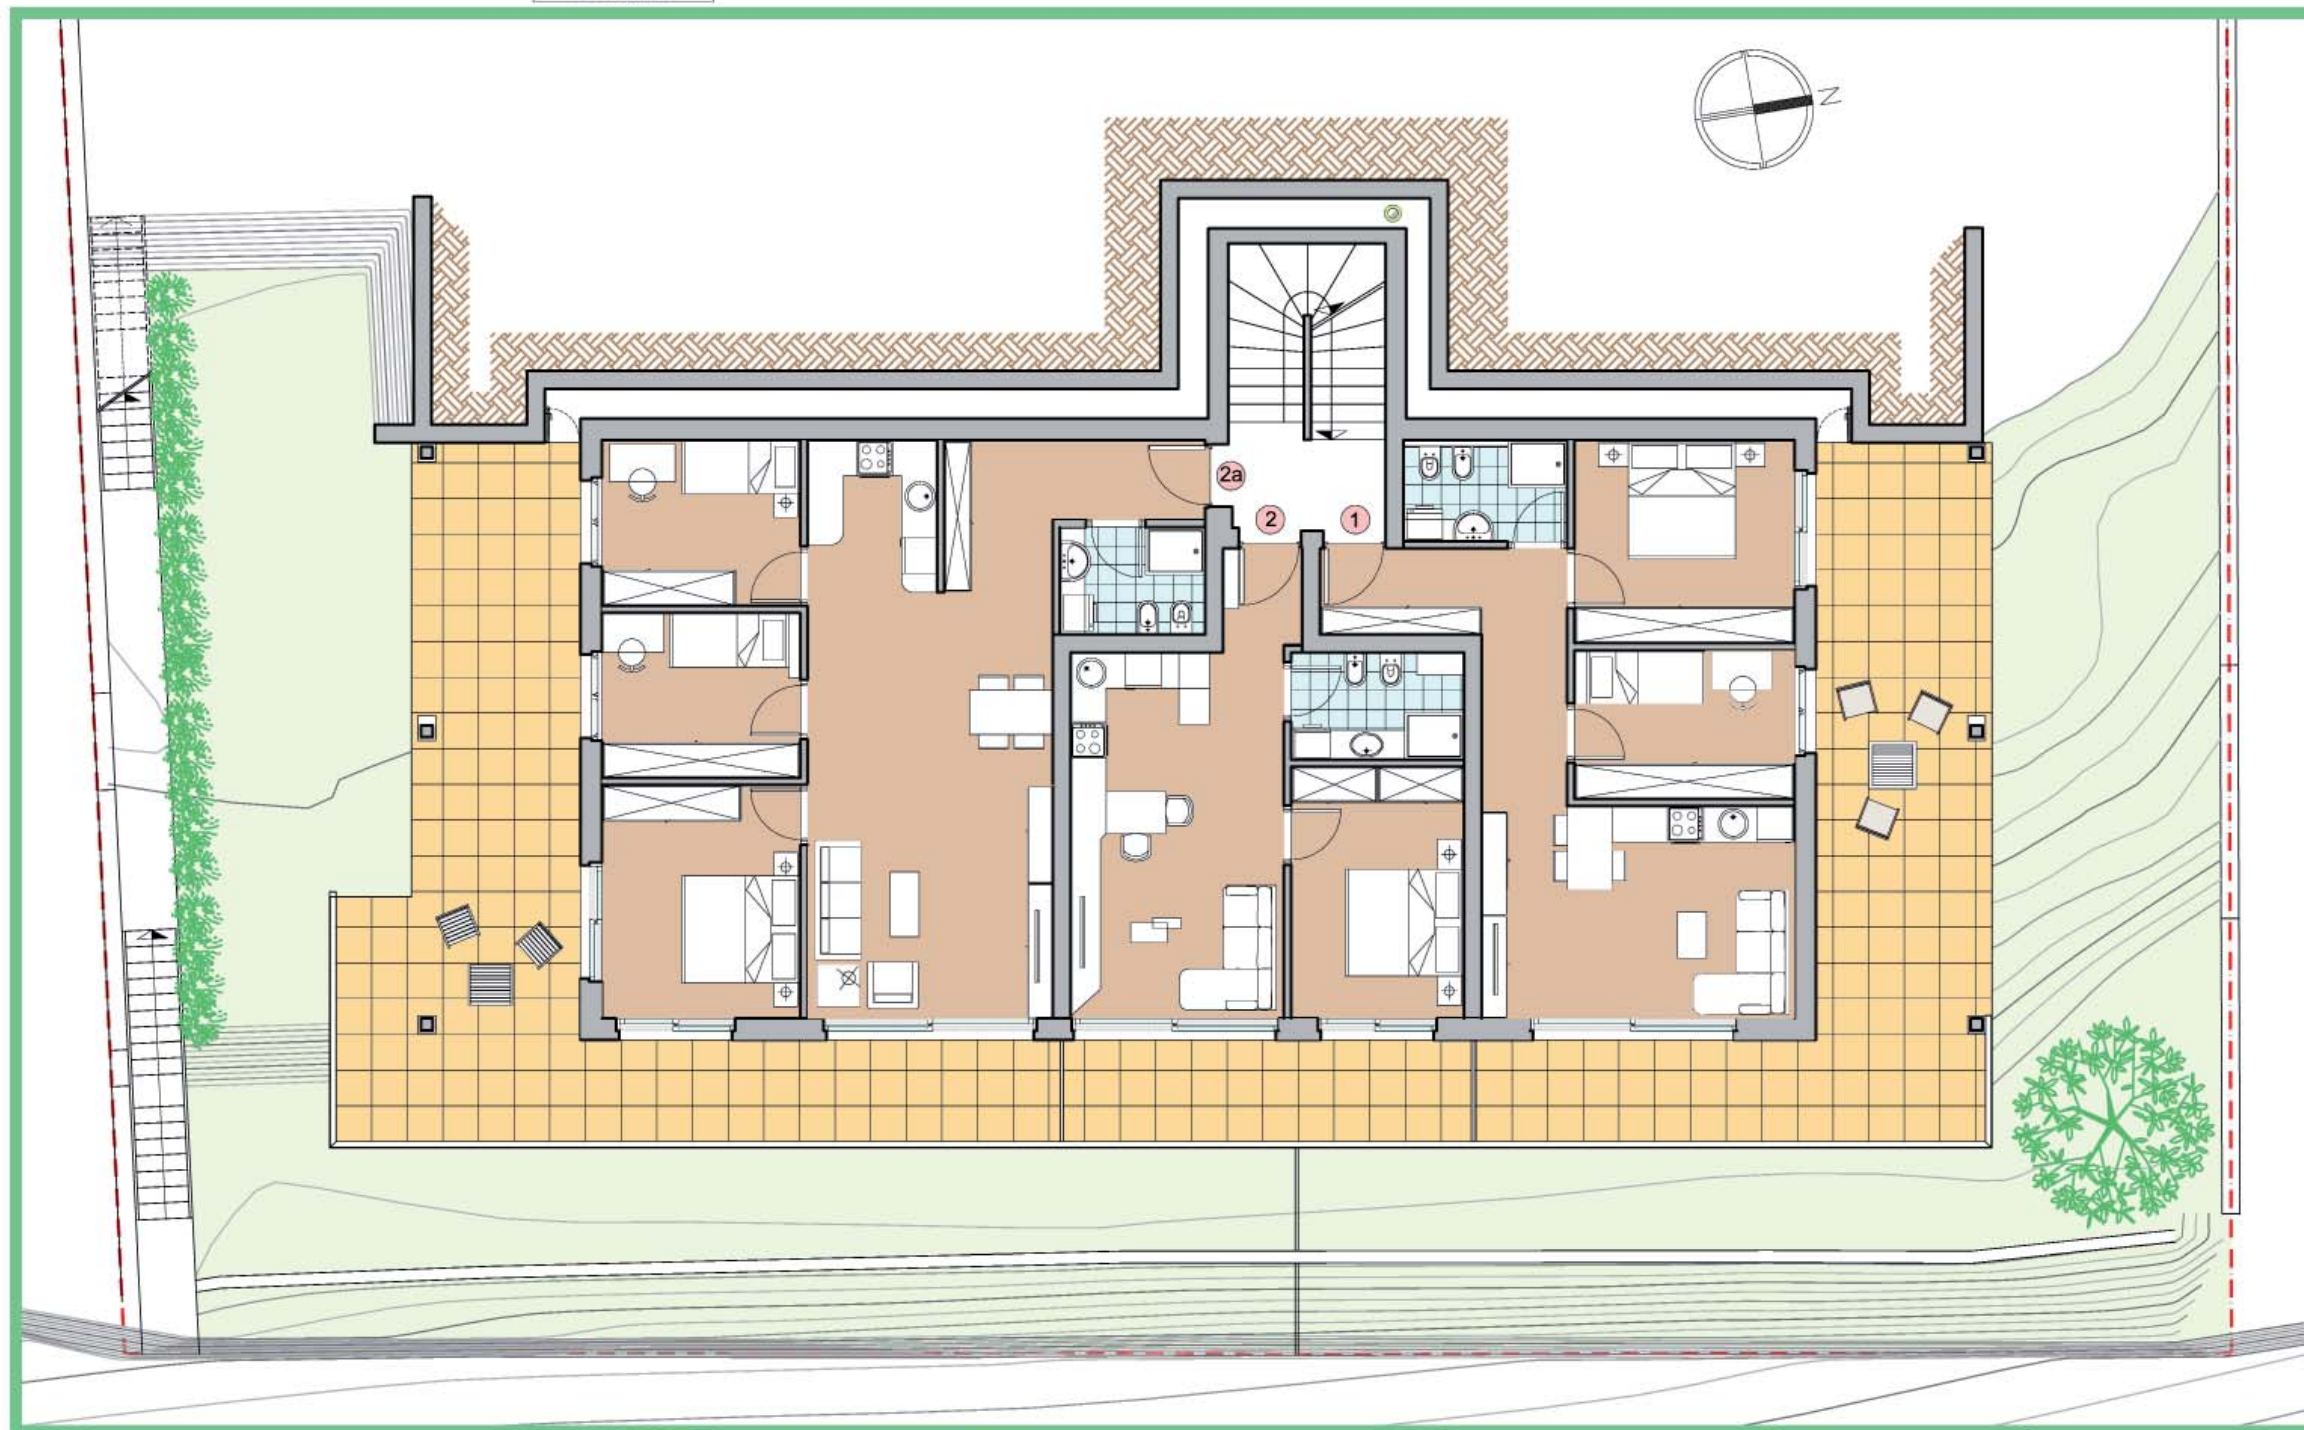

Mühlbach Stöcklvaterweg

8 neue Wohneinheiten auf
3 Etagen Balkone, Terrassen,
Privatgärten, Keller und über-
dachte Autoabstellplätze

Klimahaus A Nature

Rio di Pusteria Via Stöcklvater

8 nuovi appartamenti su 3
piani con, balconi, terrazze,
giardini privati, cantine e posti
auto coperti

Casaclima A Nature

Handwerkzone FÖRCHE 48 Natz/Schabs (BZ)

VARIANTE - Tiefparterre - P. Seminterrato 1:100


DOMUS

FRIEDRICH
ÜBERBACHER


0472834100
337451300
www.domuscc

Villa Stöcklvater

Deltedesco & Söhne
BAUUNTERNEHMEN
Meisterbetrieb seit 1980

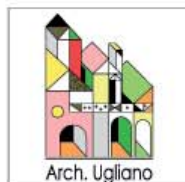

Villa Stöcklvater

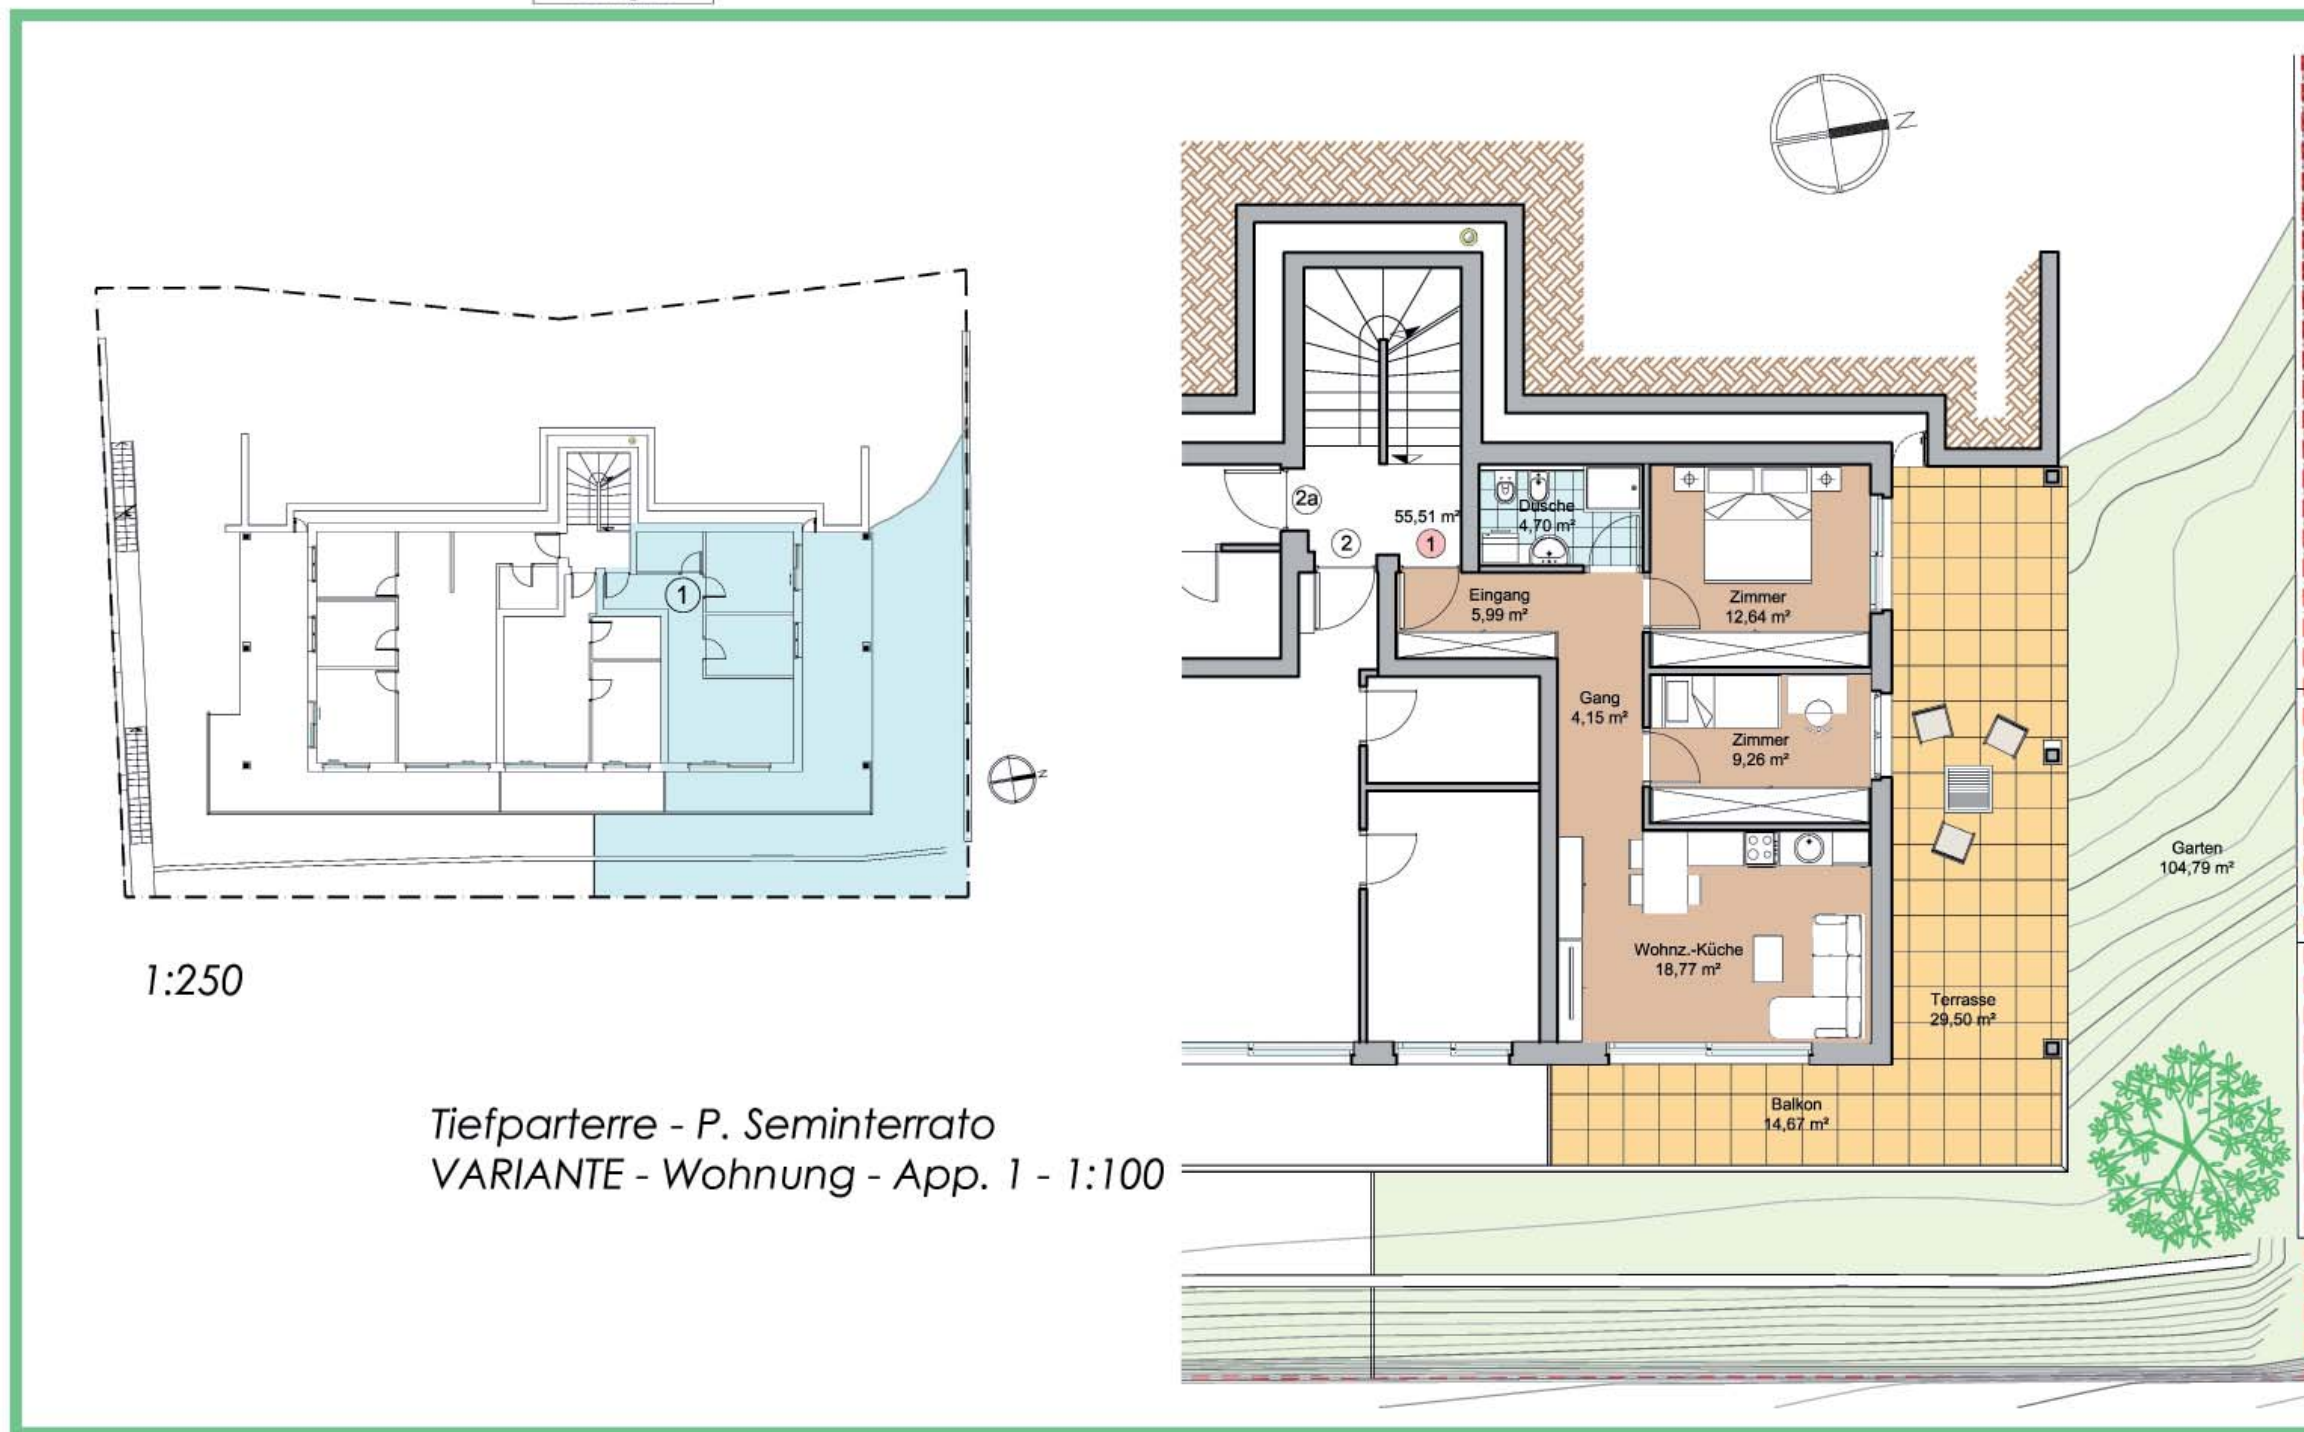

Mühlbach Stöcklvaterweg

8 neue Wohneinheiten auf
3 Etagen Balkone, Terrassen,
Privatgärten, Keller und über-
dachte Autoabstellplätze

Klimahaus A Nature

Rio di Pusteria Via Stöcklvater

8 nuovi appartamenti su 3
piani con, balconi, terrazze,
giardini privati, cantine e posti
auto coperti

Casaclima A Nature

DOMUS
FRIEDRICH
ÜBERBACHER

0472834100
337451300
www.domuscc


Handwerkzone FÖRCHE 48 Natz/Schabs (BZ)

Villa Stöcklvater

Deltedesco & Söhne
BAUUNTERNEHMEN
Meisterbetrieb seit 1980




Villa Stöcklvater

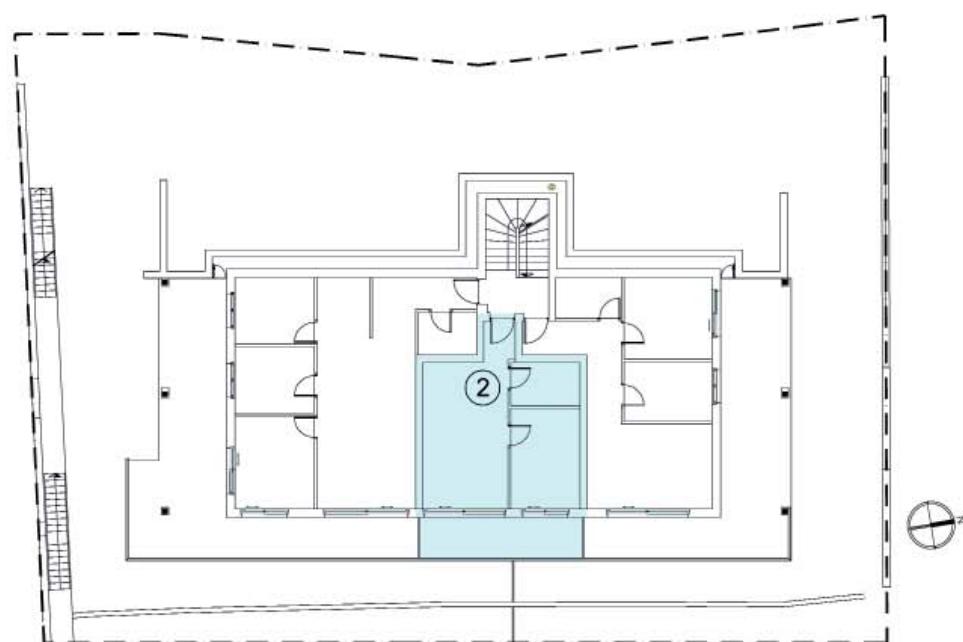

1:250

Tiefparterre - P. Seminterrato
VARIANTE - Wohnung - App. 2 - 1:100

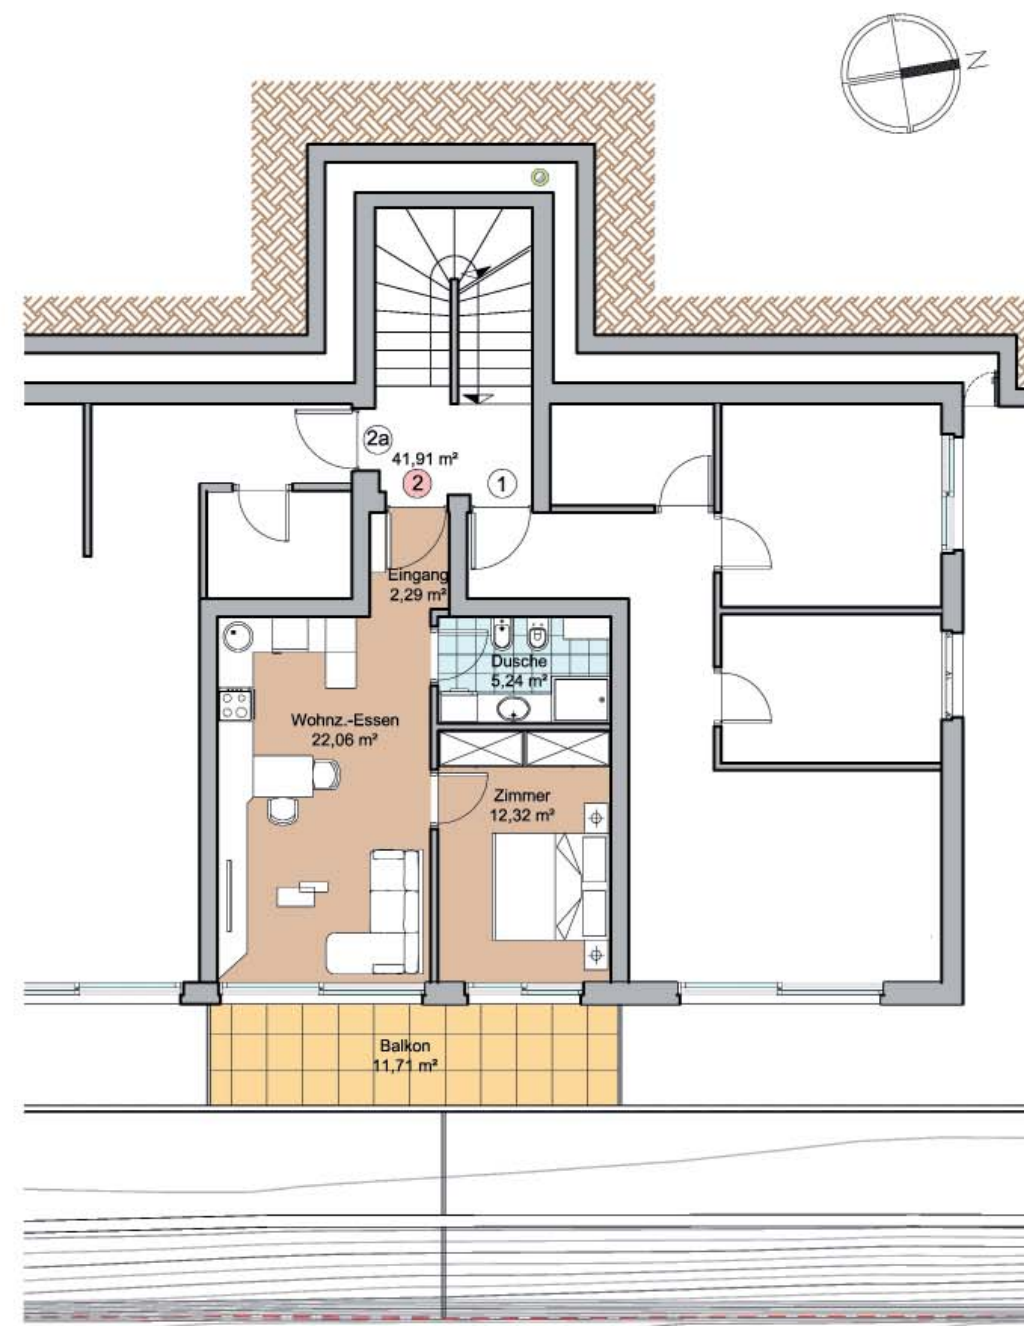

Mühlbach Stöcklvaterweg

8 neue Wohneinheiten auf
3 Etagen Balkone, Terrassen,
Privatgärten, Keller und über-
dachte Autoabstellplätze

Klimahaus A Nature

Rio di Pusteria Via Stöcklvater

8 nuovi appartamenti su 3
piani con, balconi, terrazze,
giardini privati, cantine e posti
auto coperti

Casaclima A Nature


DOMUS
FRIEDRICH
ÜBERBACHER

Handwerkzone FÖRCHE 48 Natz/Schabs (BZ)

0472834100
337451300
www.domuscc

Villa Stöcklvater

Deltedesco & Söhne
BAUUNTERNEHMEN
Meisterbetrieb seit 1980

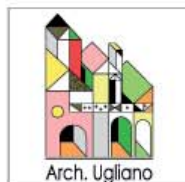

Villa Stöcklvater



Mühlbach Stöcklvaterweg

8 neue Wohneinheiten auf
3 Etagen Balkone, Terrassen,
Privatgärten, Keller und über-
dachte Autoabstellplätze

Klimahaus A Nature

Rio di Pusteria Via Stöcklvater


8 nuovi appartamenti su 3
piani con, balconi, terrazze,
giardini privati, cantine e posti
auto coperti

Casaclima A Nature

DOMUS


FRIEDRICH
ÜBERBACHER

0472834100
337451300
www.domuscc

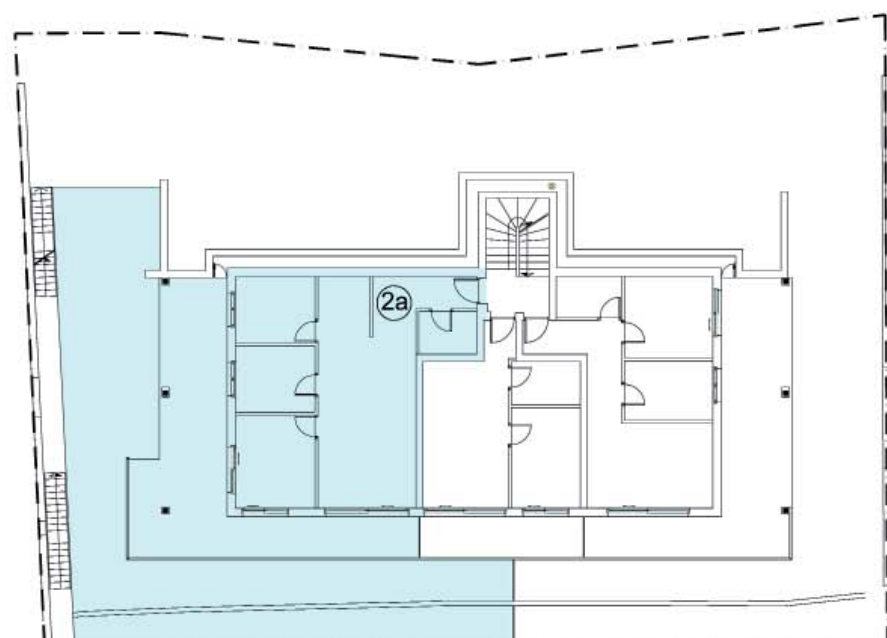

1:250


Tiefparterre - P. Seminterrato
Wohnung - App. 2a - 1:100

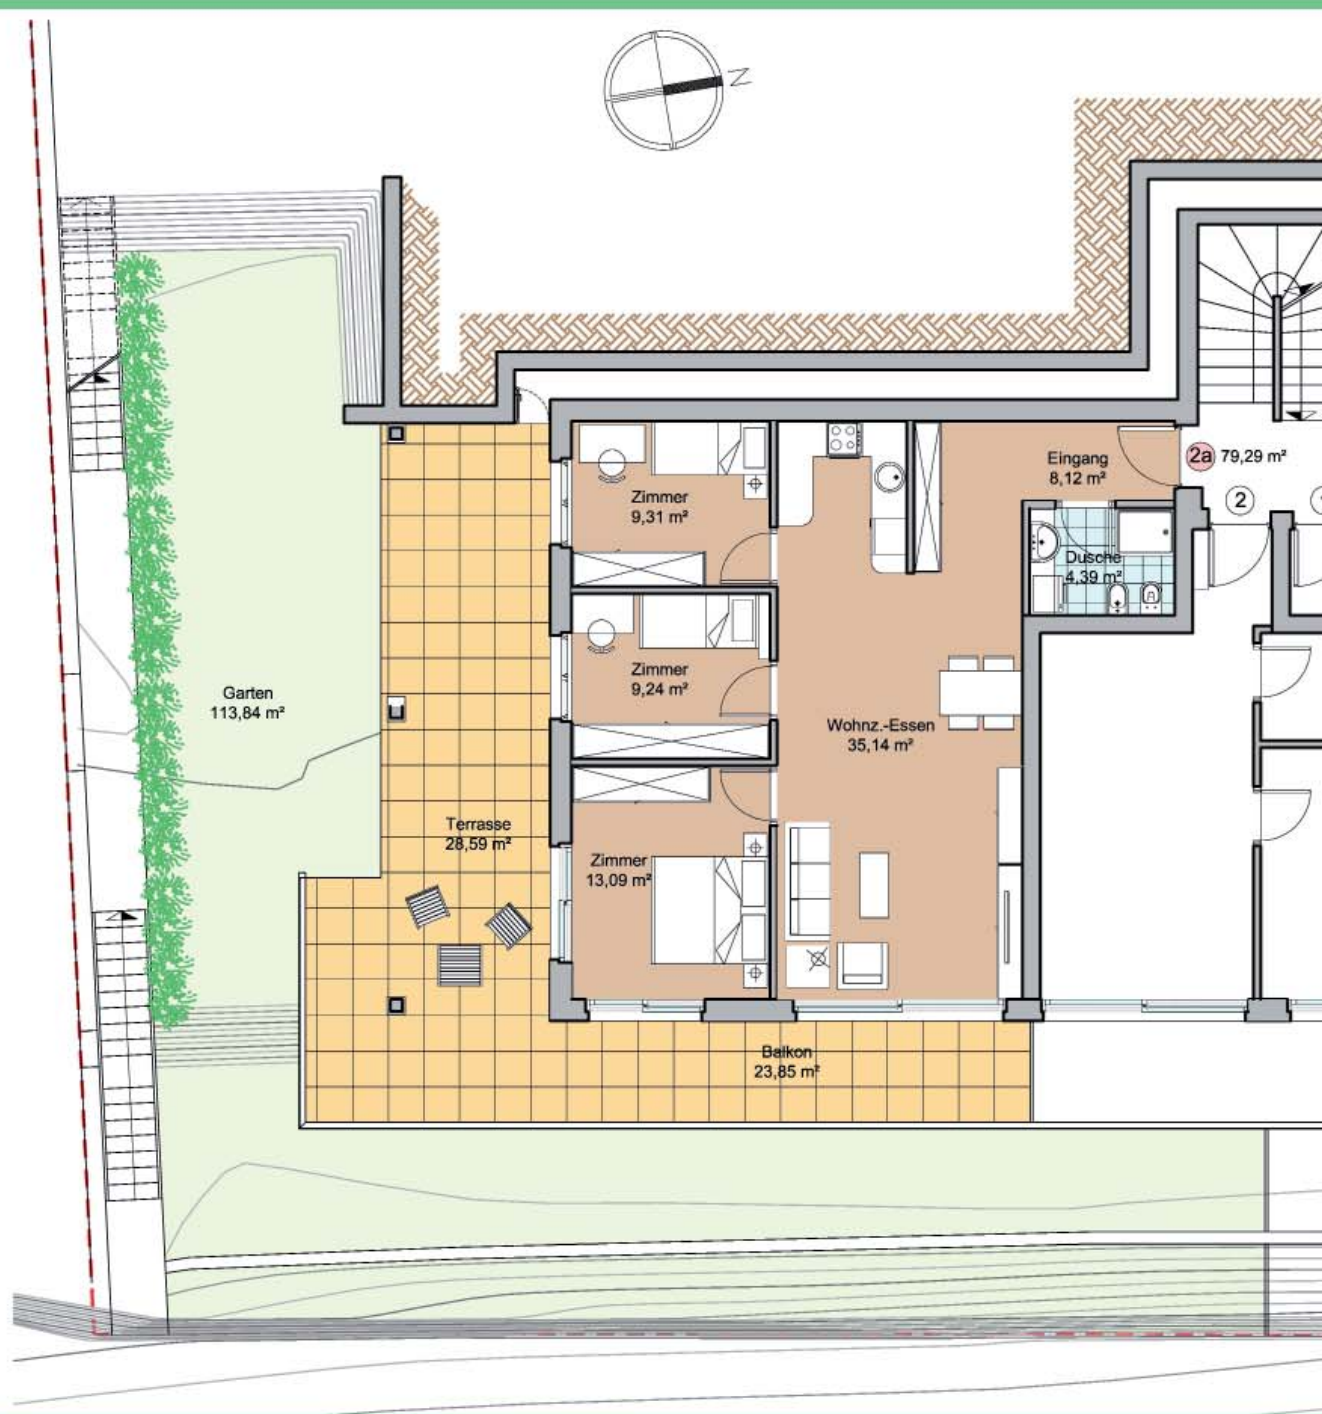

Handwerkzone FÖRCHE 48 Natz/Schabs (BZ)

Villa Stöcklvater

Deltedesco & Söhne
BAUUNTERNEHMEN
Meisterbetrieb seit 1980

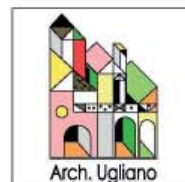

Villa Stöcklvater



**Mühlbach
Stöcklvaterweg**

8 neue Wohneinheiten auf
3 Etagen Balkone, Terrassen,
Privatgärten, Keller und über-
dachte Autoabstellplätze

Klimahaus A Nature

**Rio di Pusteria
Via Stöcklvater**

8 nuovi appartamenti su 3
piani con, balconi, terrazze,
giardini privati, cantine e posti
auto coperti

CasaClima A Nature

Handwerkzone FÖRCHE 48 Natz/Schabs (BZ)


Erdgeschoss - P. Terra 1:150

DOMUS
FRIEDRICH
ÜBERBACHER


0472834100
337451300
www.domuscc

Villa Stöcklvater

Deltedesco & Söhne
BAUUNTERNEHMEN
Meisterbetrieb seit 1980

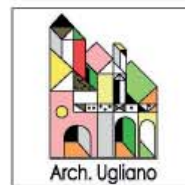

Villa Stöcklvater

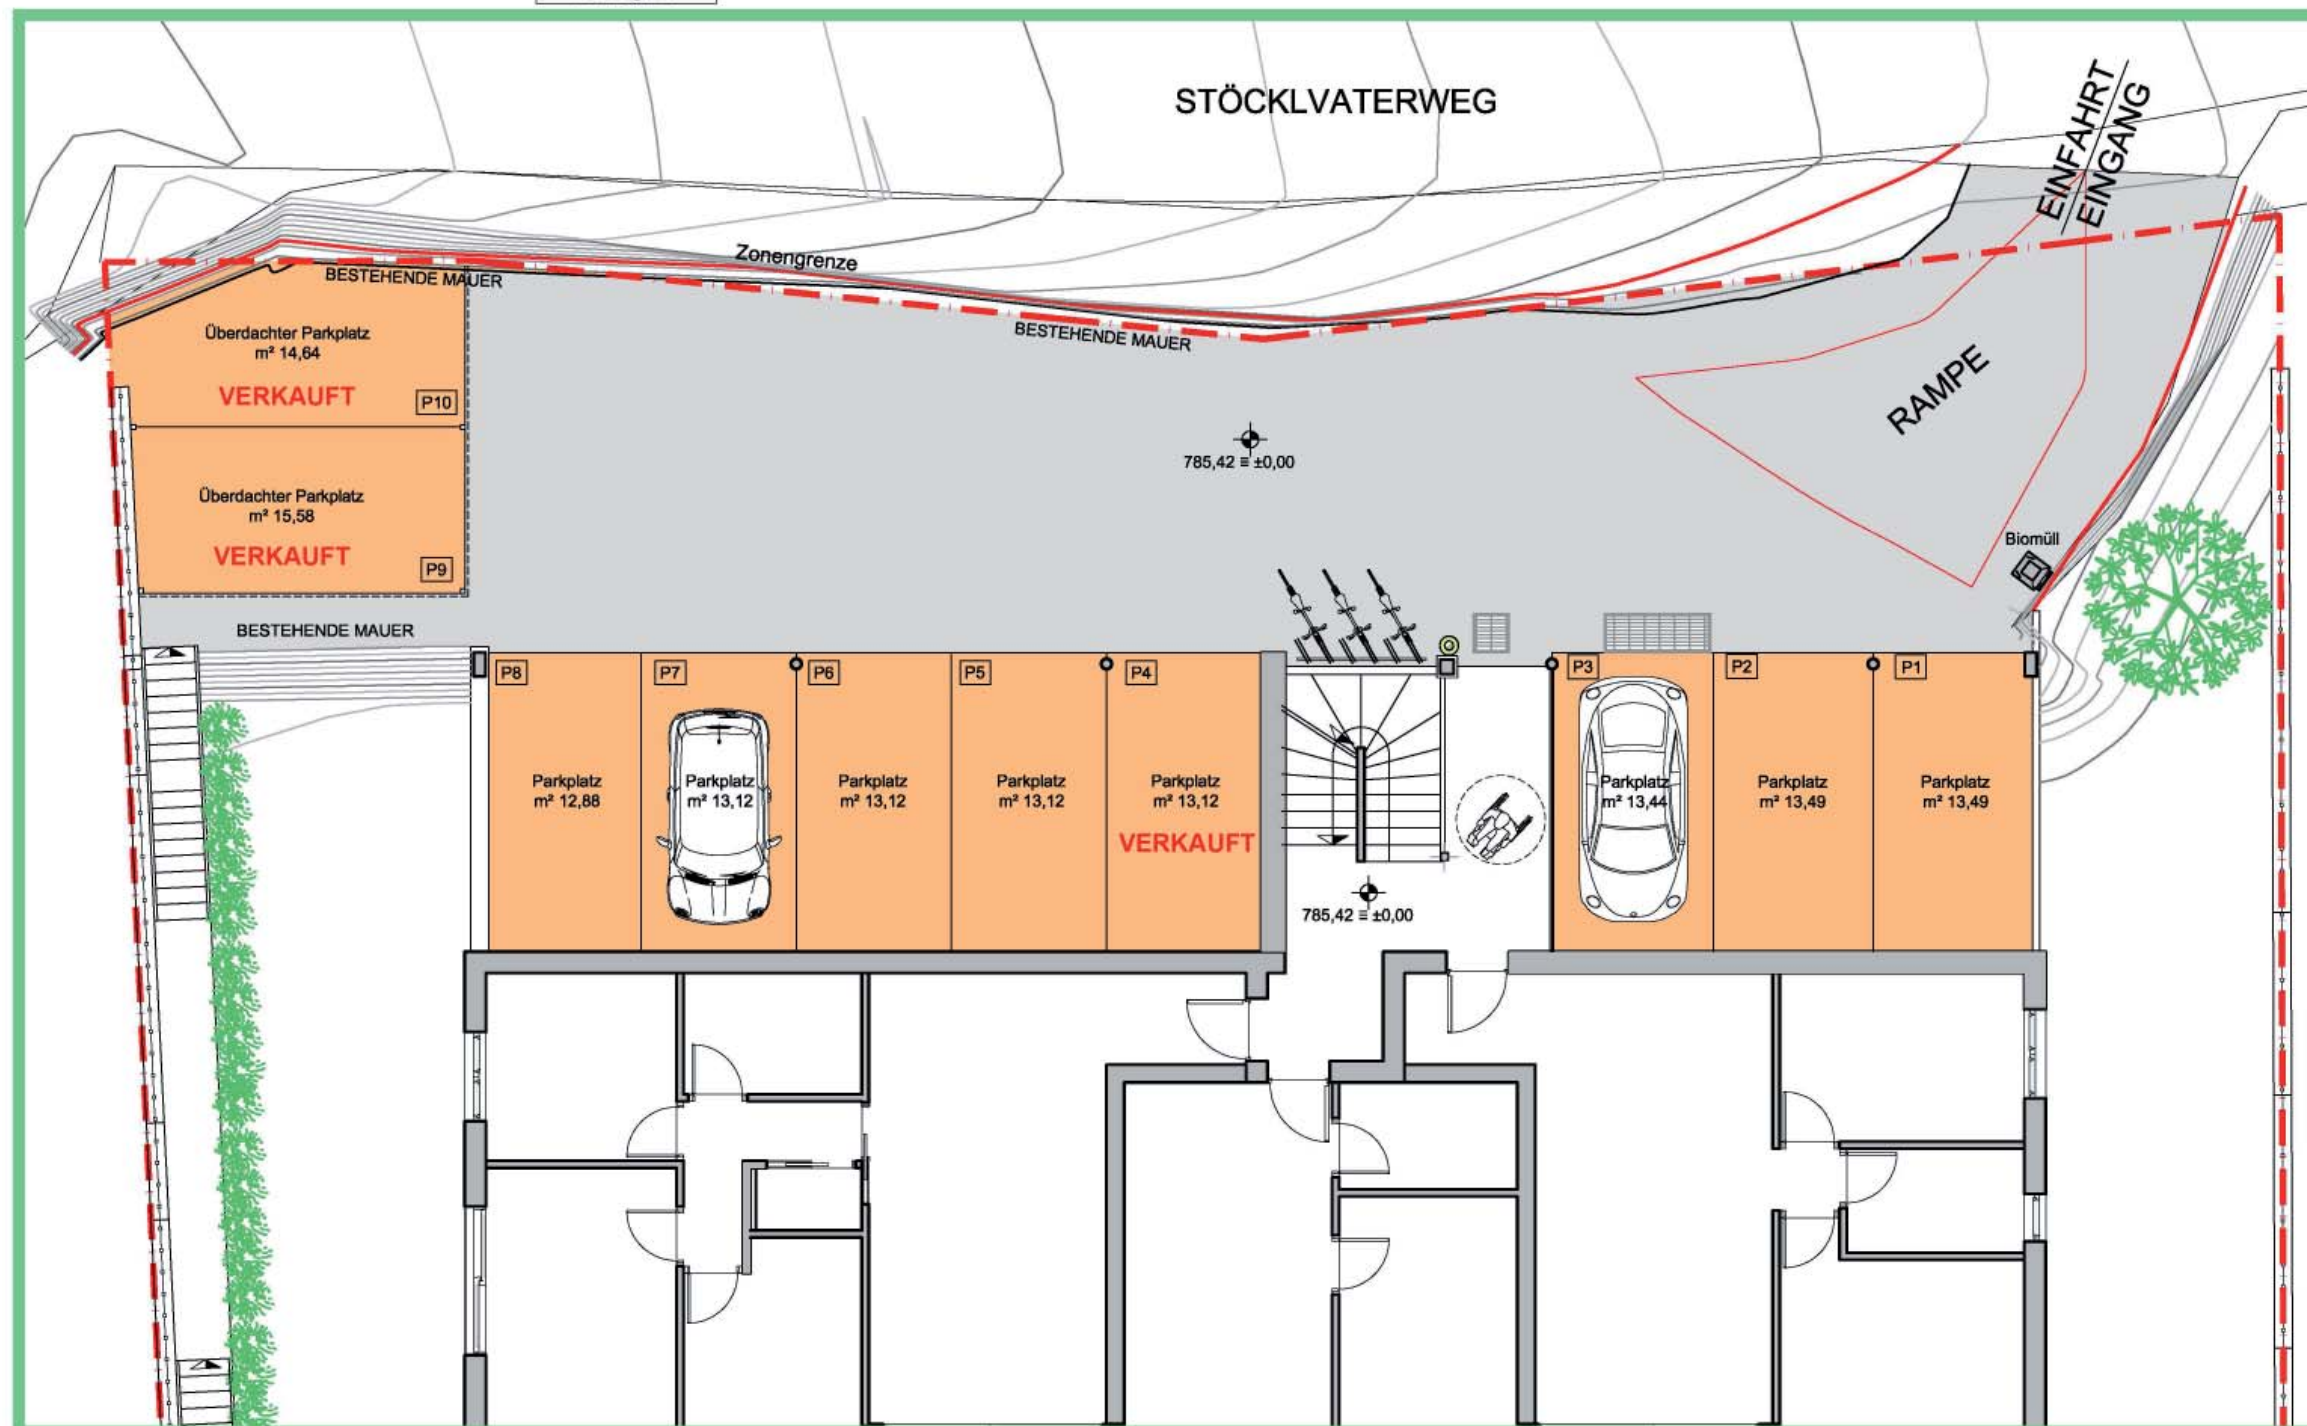

Mühlbach Stöcklvaterweg

8 neue Wohneinheiten auf
3 Etagen Balkone, Terrassen,
Privatgärten, Keller und über-
dachte Autoabstellplätze

Klimahaus A Nature

Rio di Pusteria Via Stöcklvater

8 nuovi appartamenti su 3
piani con, balconi, terrazze,
giardini privati, cantine e posti
auto coperti

Casaclima A Nature

DOMUS

FRIEDRICH
ÜBERBACHER


0472834100
337451300
www.domuscc

Handwerkzone FÖRCHE 48 Natz/Schabs (BZ)

Erdgeschoss - P. Terra - Parkplätze Posti auto 1:100

Villa Stöcklvater

Deltedesco & Söhne
BAUUNTERNEHMEN
Meisterbetrieb seit 1980

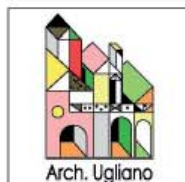

Villa Stöcklvater



**Mühlbach
Stöcklvaterweg**

8 neue Wohneinheiten auf
3 Etagen Balkone, Terrassen,
Privatgärten, Keller und über-
dachte Autoabstellplätze

Klimahaus A Nature

**Rio di Pusteria
Via Stöcklvater**


8 nuovi appartamenti su 3
piani con, balconi, terrazze,
giardini privati, cantine e posti
auto coperti

Casaclima A Nature

DOMUS

FRIEDRICH
ÜBERBACHER

0472834100
337451300
www.domuscc

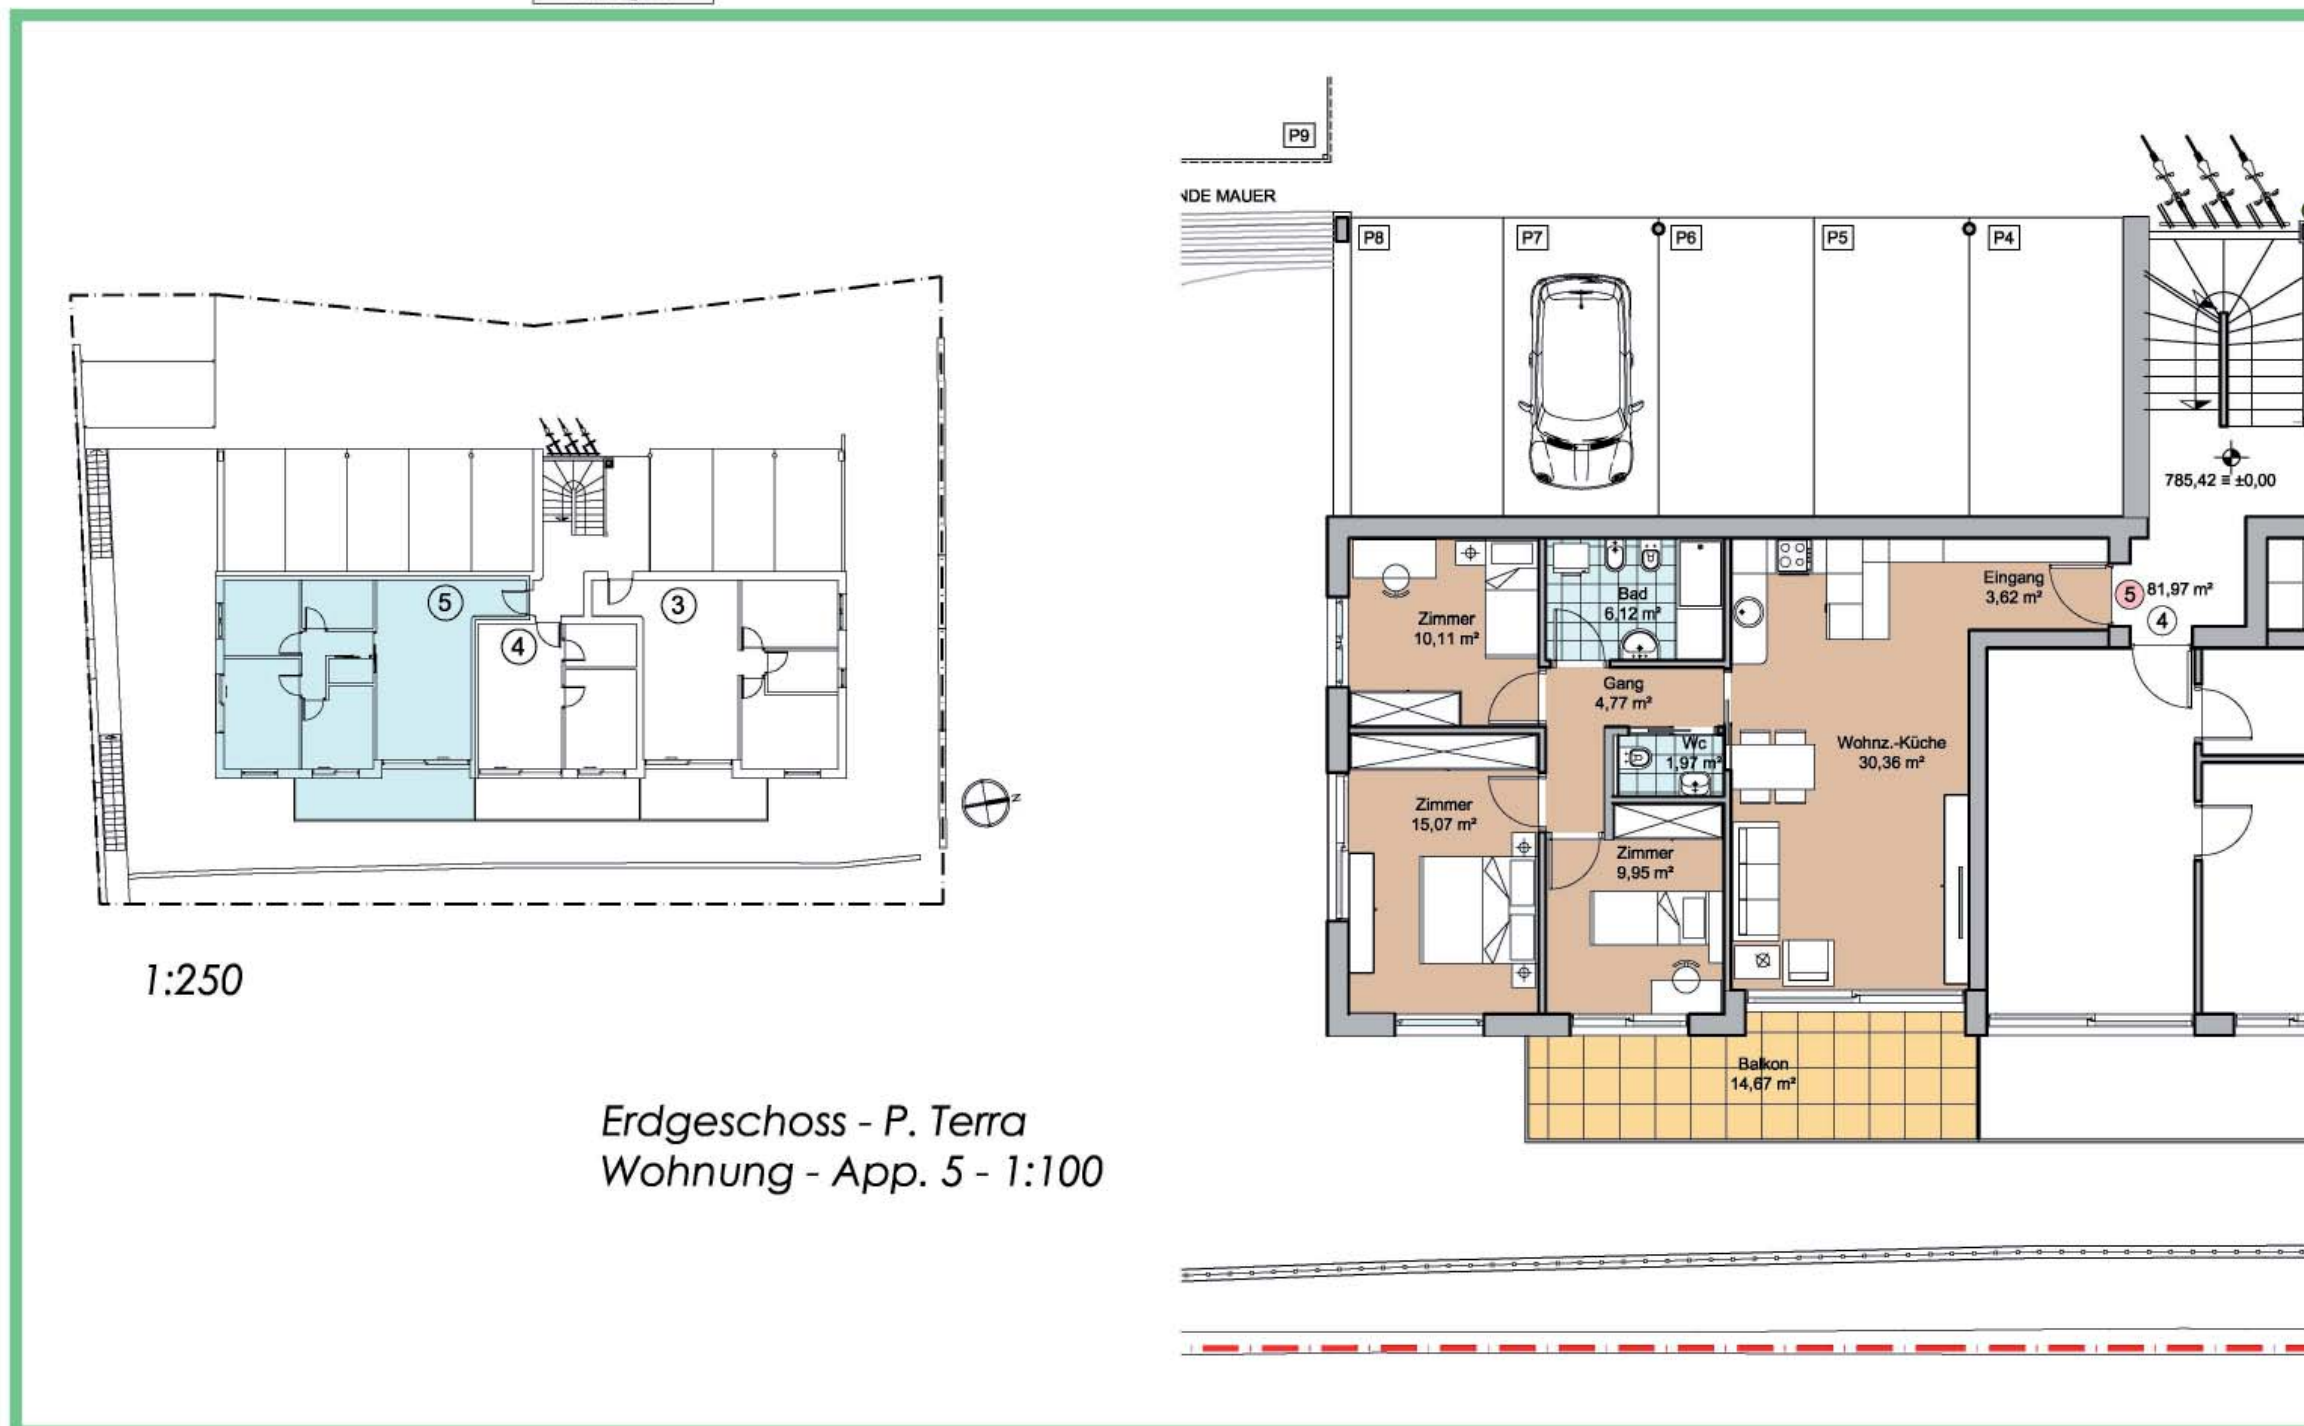


1:250

Erdgeschoss - P. Terra
Wohnung - App. 5 - 1:100


Handwerkzone FÖRCHE 48 Natz/Schabs (BZ)

Villa Stöcklvater

Deltedesco & Söhne
BAUUNTERNEHMEN
Meisterbetrieb seit 1980

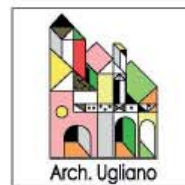

Villa Stöcklvater

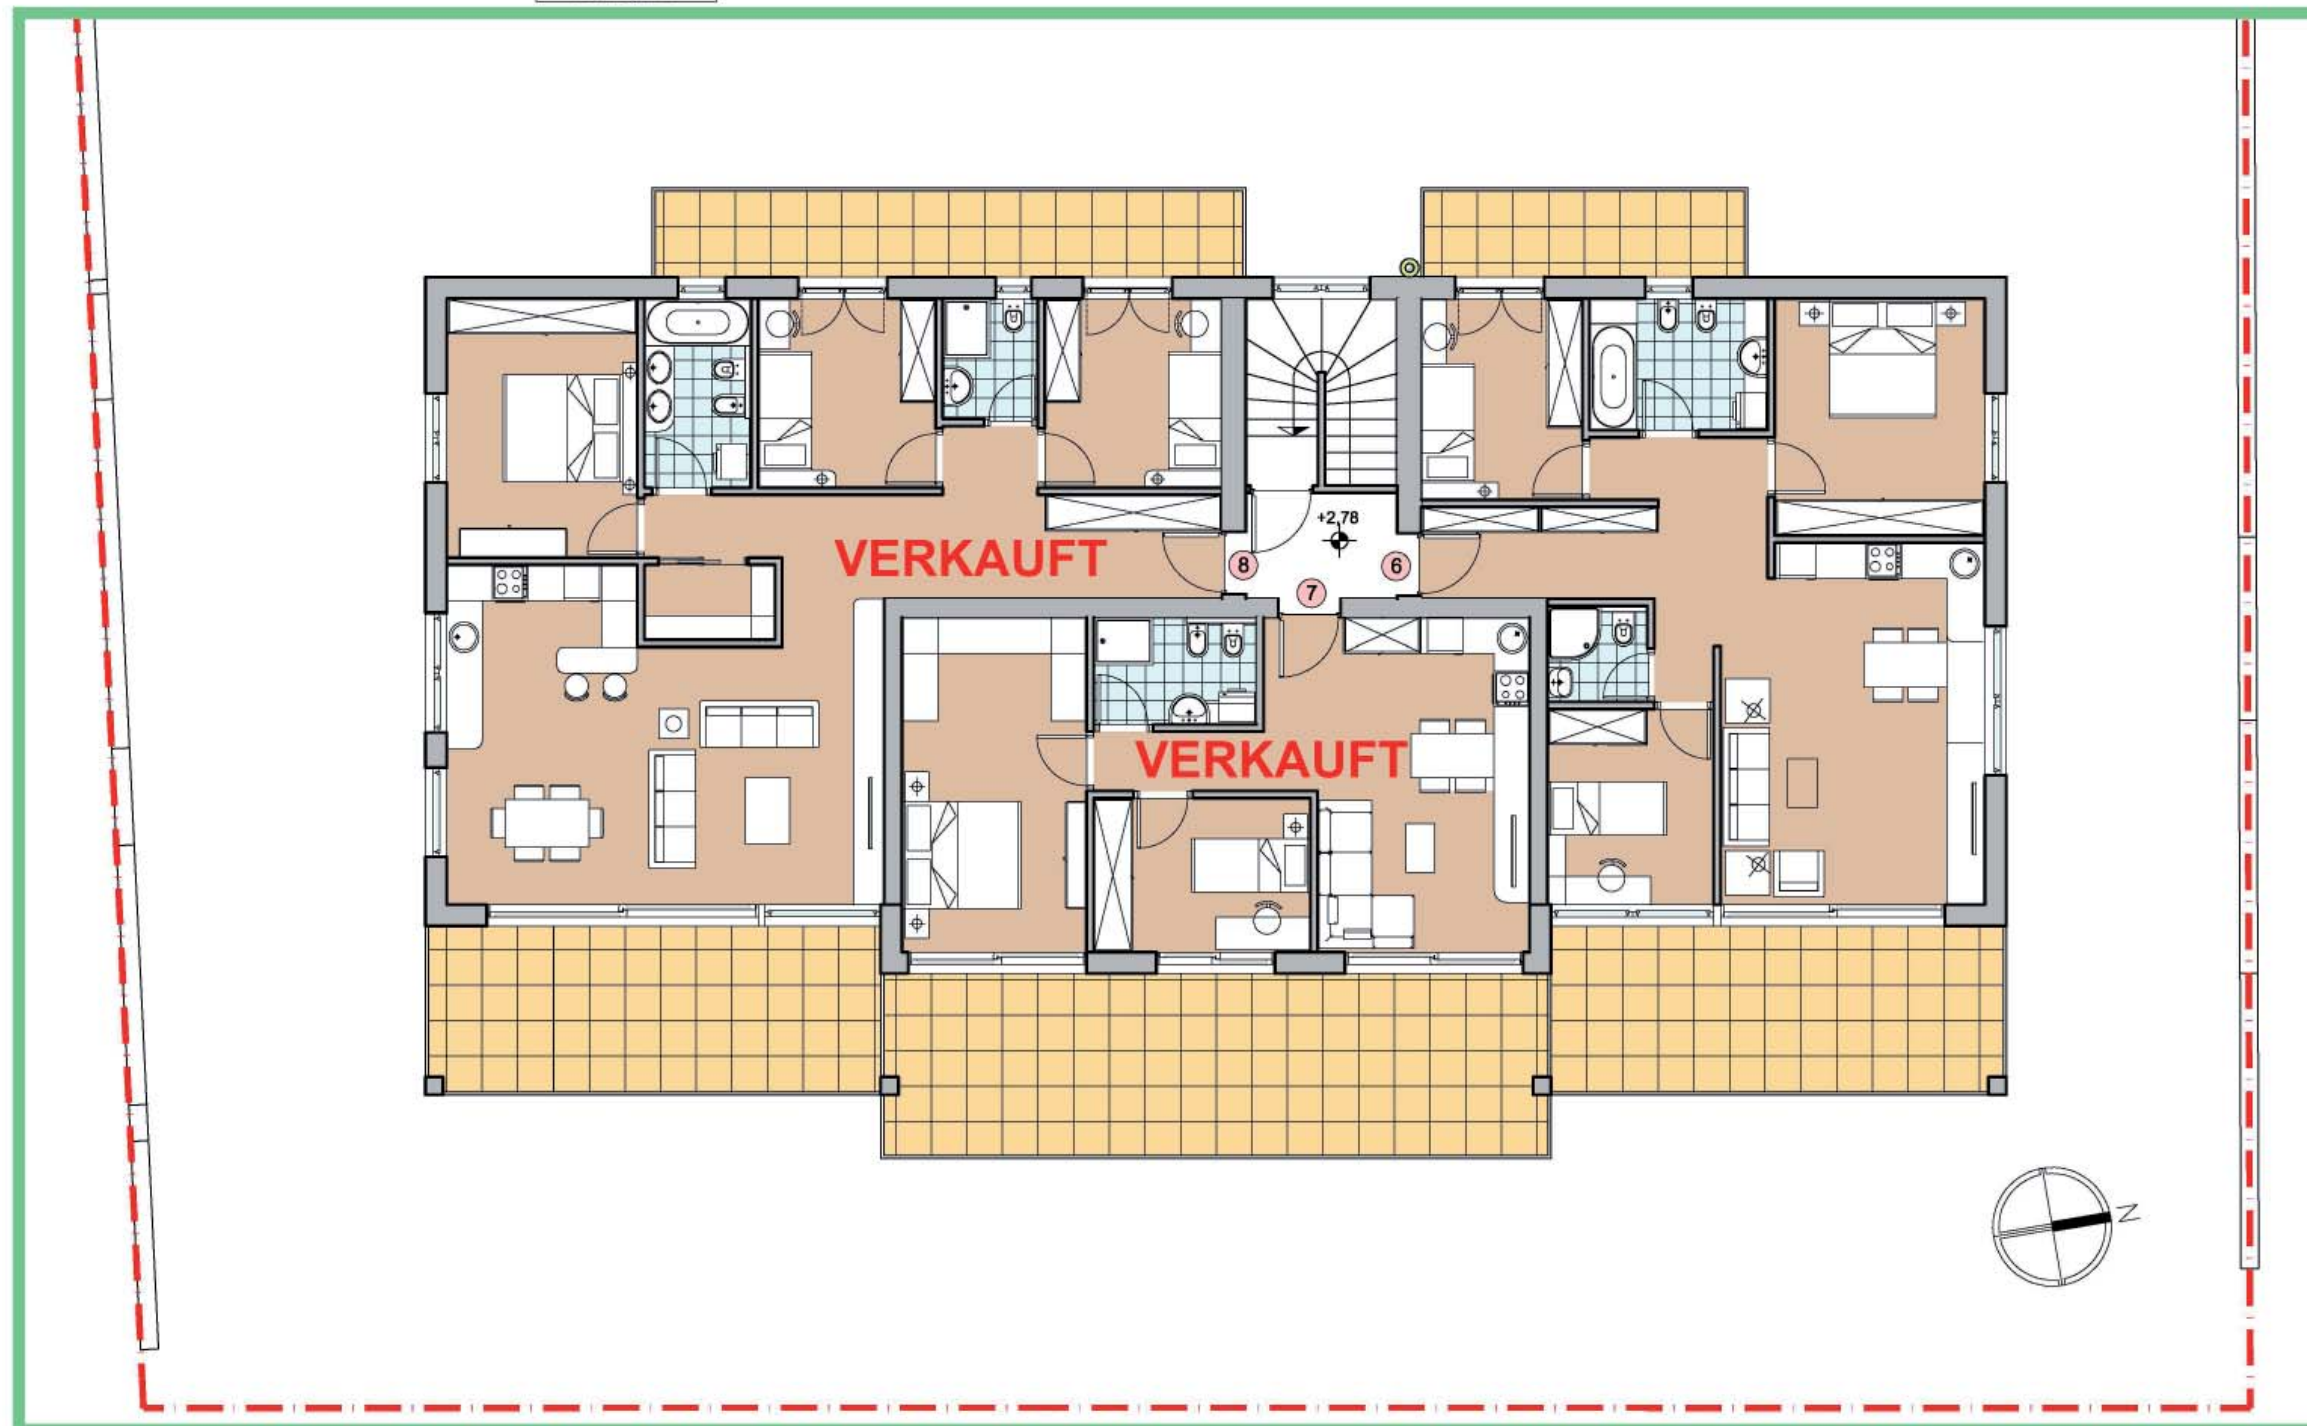

Mühlbach Stöcklvaterweg

8 neue Wohneinheiten auf
3 Etagen Balkone, Terrassen,
Privatgärten, Keller und über-
dachte Autoabstellplätze

Klimahaus A Nature

Rio di Pusteria Via Stöcklvater

8 nuovi appartamenti su 3
piani con, balconi, terrazze,
giardini privati, cantine e posti
auto coperti

Casaclima A Nature

Handwerkzone FÖRCHE 48 Natz/Schabs (BZ)


Obergeschoss - P. Primo 1:100

DOMUS
FRIEDRICH
ÜBERBACHER


0472834100
337451300
www.domuscc

Villa Stöcklvater

Deltedesco & Söhne
BAUUNTERNEHMEN
Meisterbetrieb seit 1980

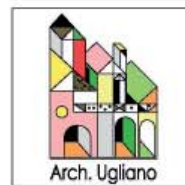


Villa Stöcklvater

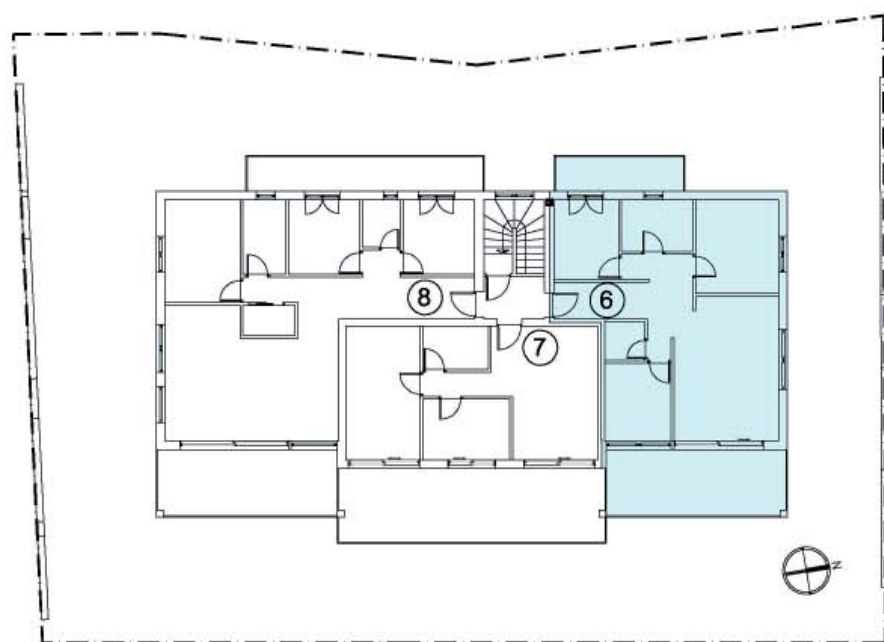

1:250

Obergeschoss - P. Primo
Wohnung - App. 6 - 1:100

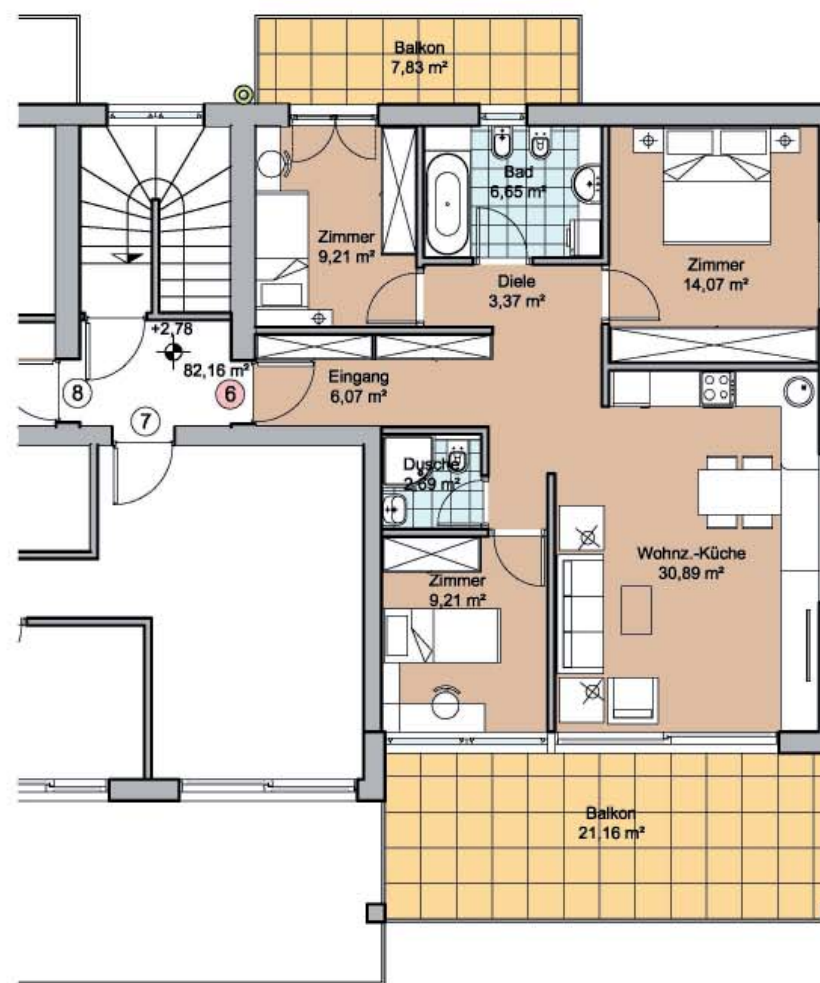

Mühlbach Stöcklvaterweg

8 neue Wohneinheiten auf
3 Etagen Balkone, Terrassen,
Privatgärten, Keller und über-
dachte Autoabstellplätze

Klimahaus A Nature

Rio di Pusteria Via Stöcklvater

8 nuovi appartamenti su 3
piani con, balconi, terrazze,
giardini privati, cantine e posti
auto coperti

Casaclima A Nature


DOMUS
FRIEDRICH
ÜBERBACHER

Handwerkzone FÖRCHE 48 Natz/Schabs (BZ)

0472834100
337451300
www.domuscc

Villa Stöcklvater

Deltedesco & Söhne
BAUUNTERNEHMEN
Meisterbetrieb seit 1980

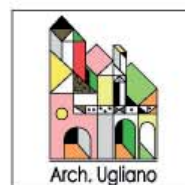

Villa Stöcklvater



Mühlbach Stöcklvaterweg


8 neue Wohneinheiten auf
3 Etagen Balkone, Terrassen,
Privatgärten, Keller und über-
dachte Autoabstellplätze

Klimahaus A Nature

Rio di Pusteria Via Stöcklvater

8 nuovi appartamenti su 3
piani con, balconi, terrazze,
giardini privati, cantine e posti
auto coperti

Casaclima A Nature

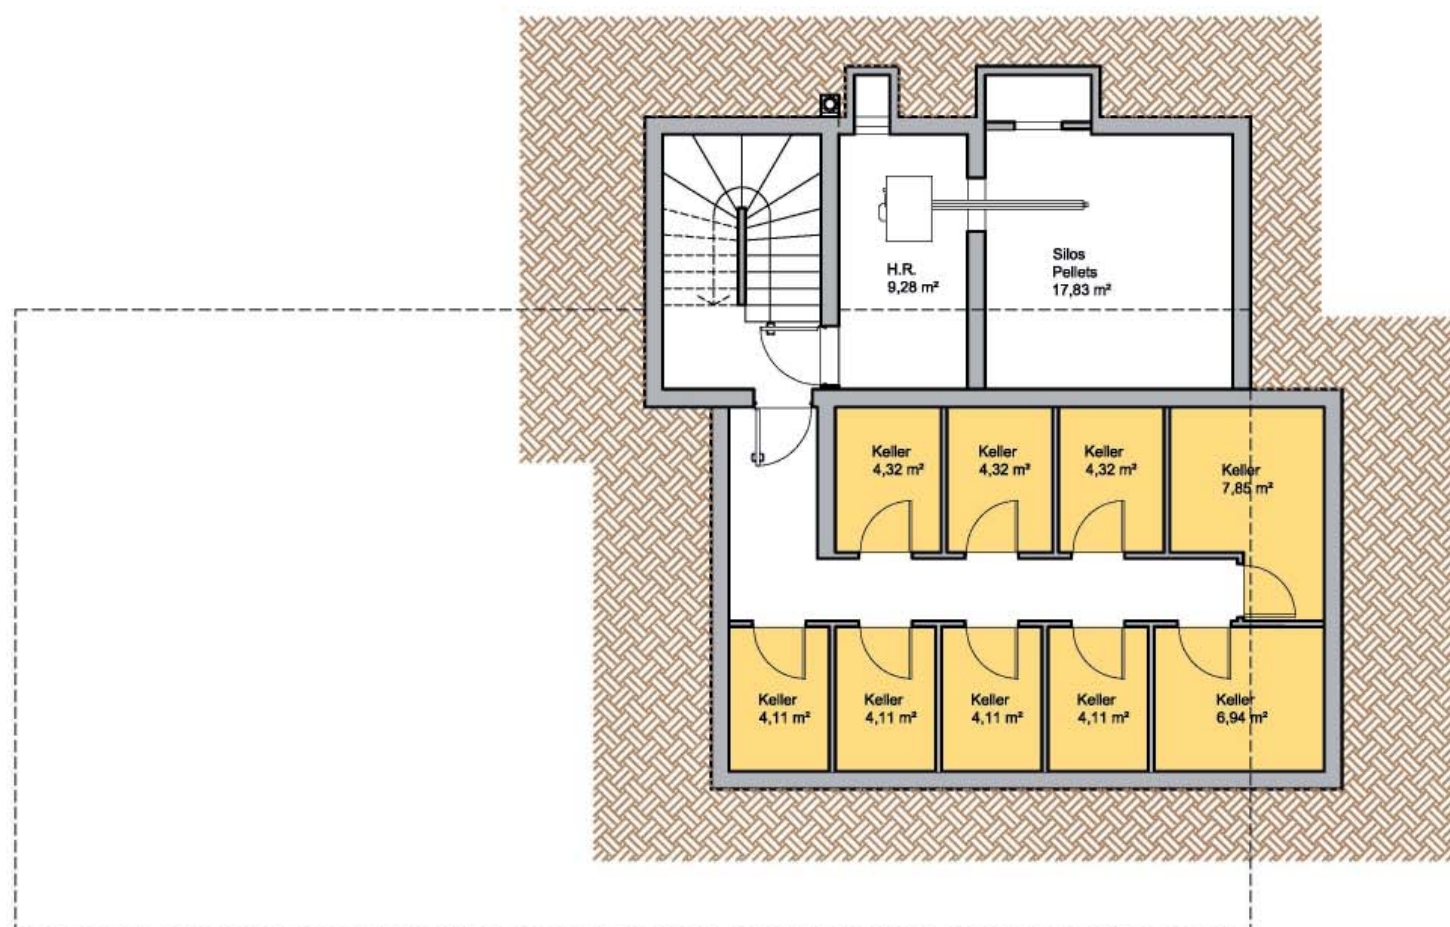

Handwerkzone FÖRCHE 48 Natz/Schabs (BZ)


Untergeschoss - Interrato 1:100

DOMUS
FRIEDRICH
ÜBERBACHER


0472834100
337451300
www.domuscc

Villa Stöcklvater

Deltedesco & Söhne
BAUUNTERNEHMEN
Meisterbetrieb seit 1980

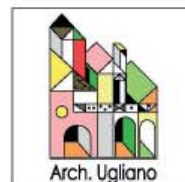

Villa Stöcklvater

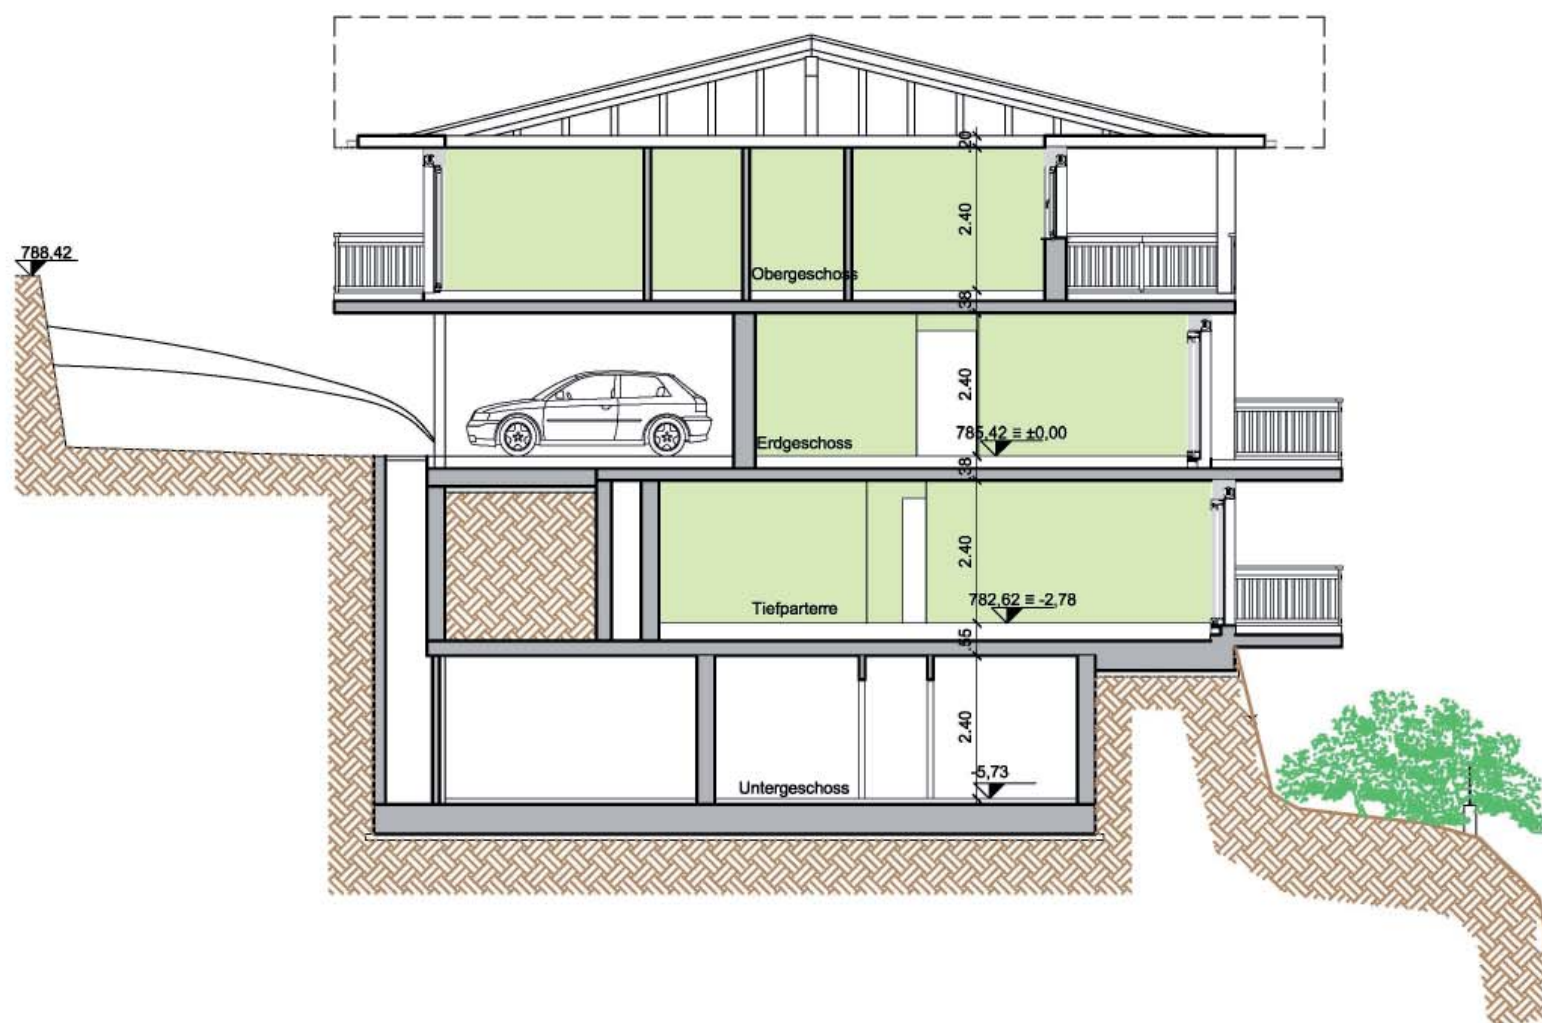

Mühlbach Stöcklvaterweg

8 neue Wohneinheiten auf
3 Etagen Balkone, Terrassen,
Privatgärten, Keller und über-
dachte Autoabstellplätze

Klimahaus A Nature

Rio di Pusteria Via Stöcklvater

8 nuovi appartamenti su 3
piani con, balconi, terrazze,
giardini privati, cantine e posti
auto coperti

Casaclima A Nature

Handwerkzone FÖRCHE 48 Natz/Schabs (BZ)


Querschnitt - Sezione trasversale 1:100

DOMUS
FRIEDRICH
ÜBERBACHER


0472834100
337451300
www.domuscc

Villa Stöcklvater

Deltedesco & Söhne
BAUUNTERNEHMEN
Meisterbetrieb seit 1980

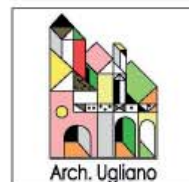

Villa Stöcklvater

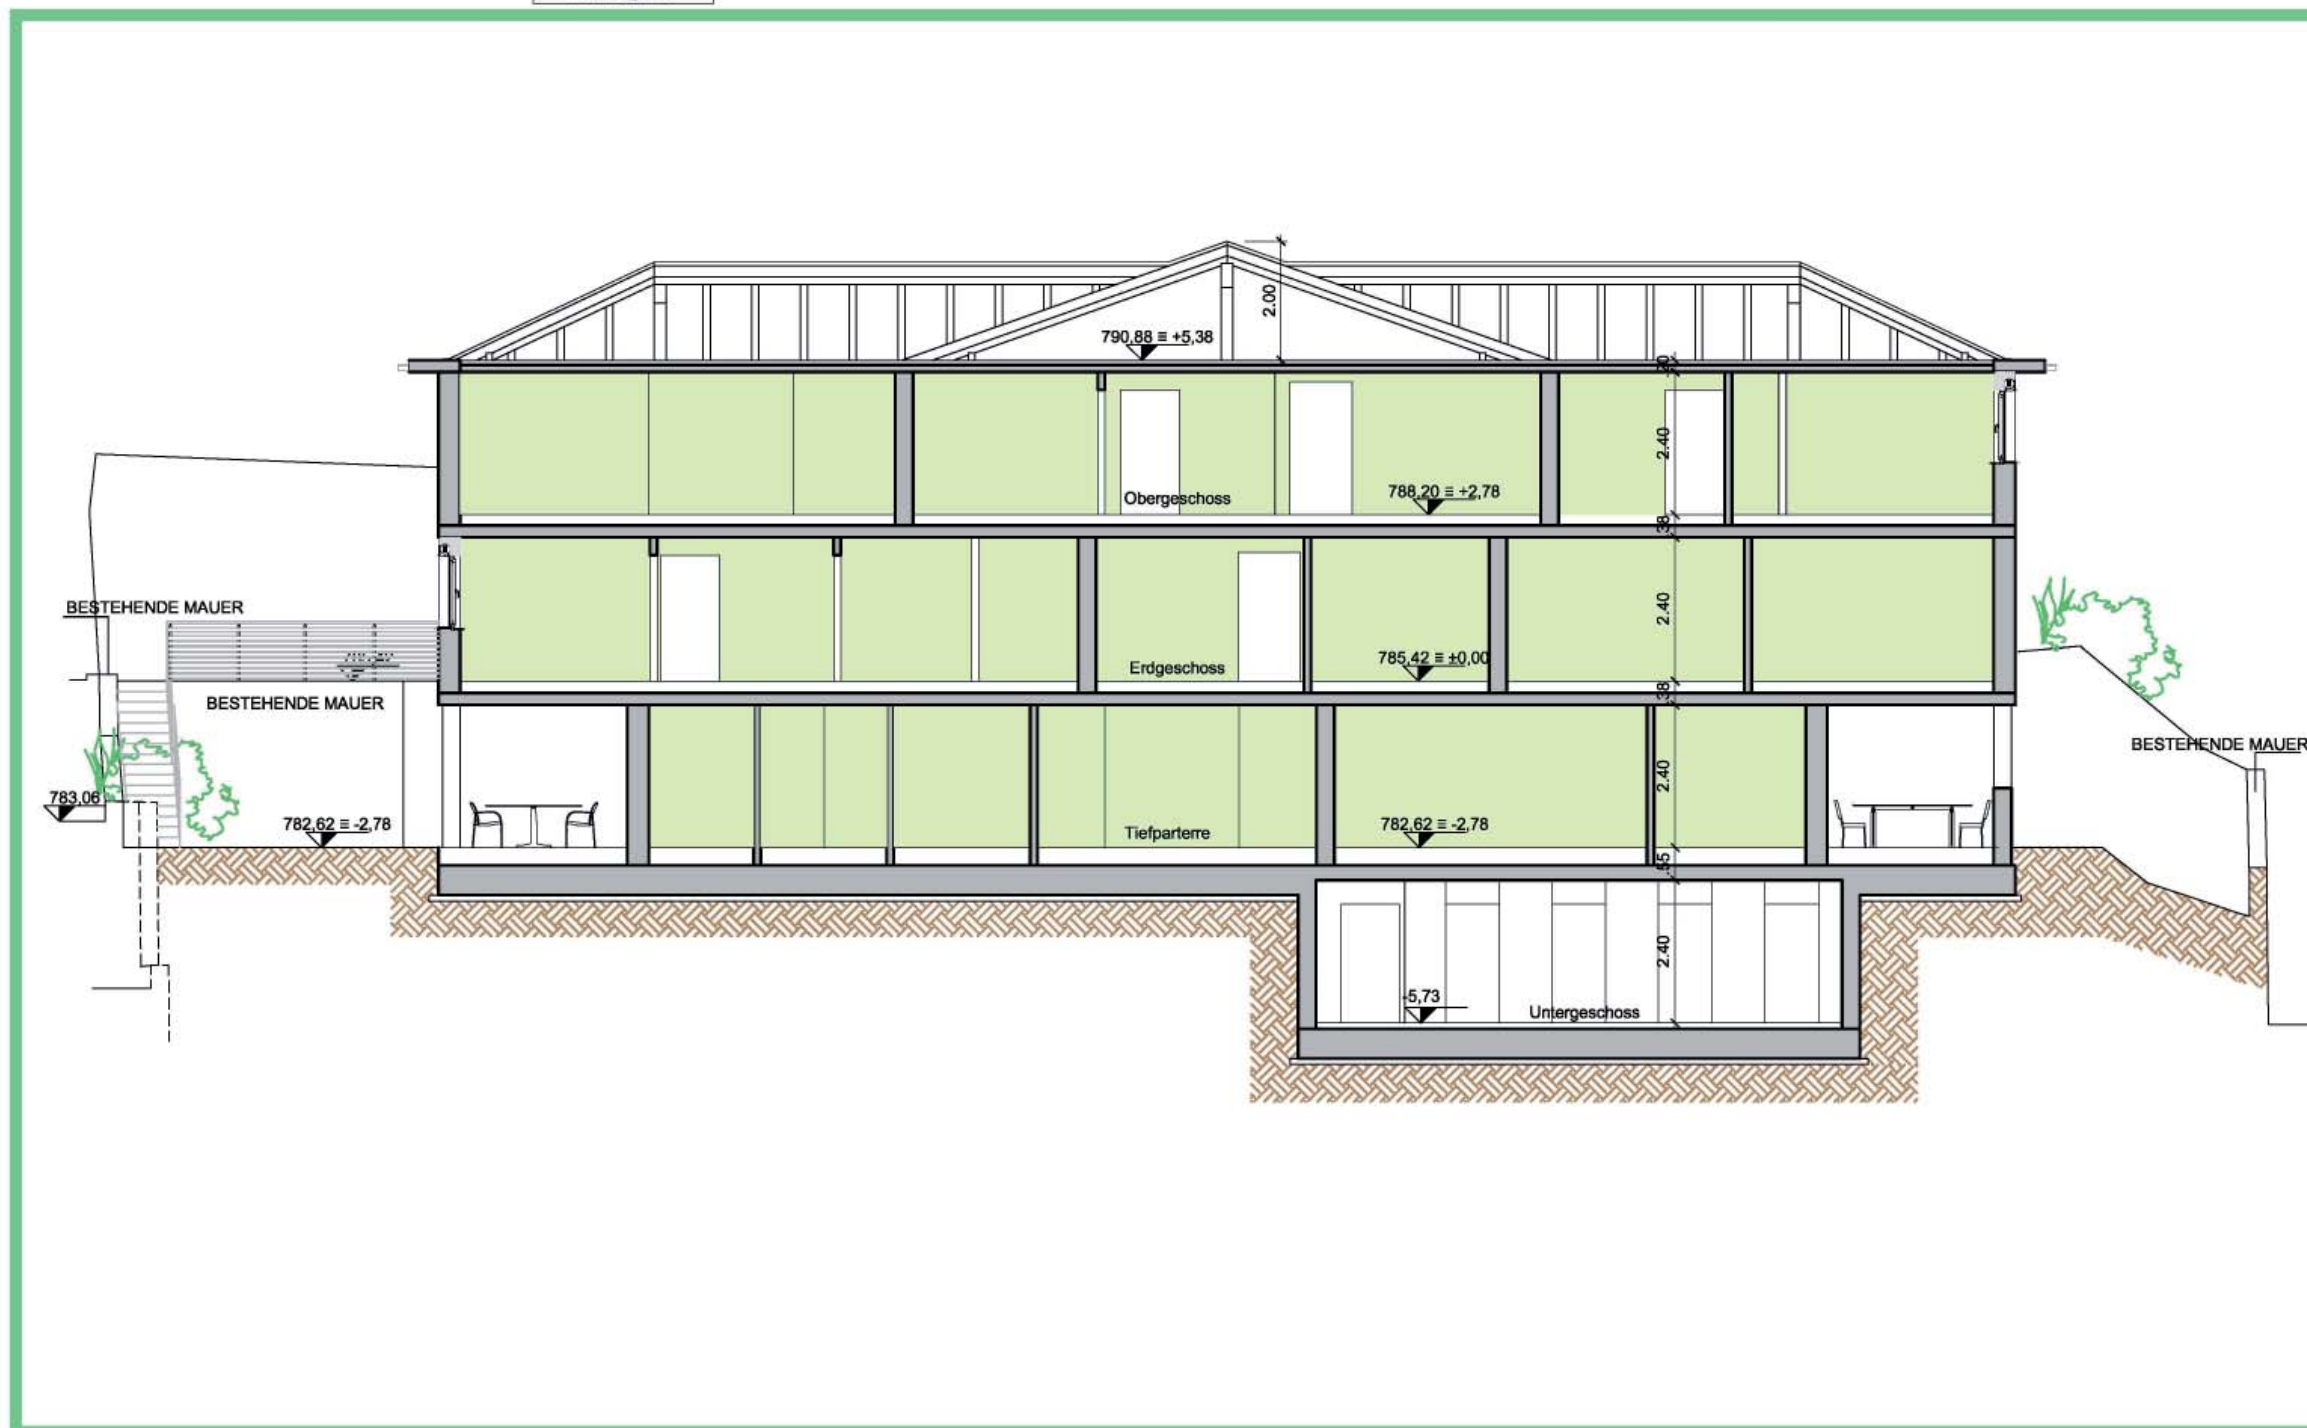

Mühlbach Stöcklvaterweg

8 neue Wohneinheiten auf
3 Etagen Balkone, Terrassen,
Privatgärten, Keller und über-
dachte Autoabstellplätze

Klimahaus A Nature

Rio di Pusteria Via Stöcklvater

8 nuovi appartamenti su 3
piani con, balconi, terrazze,
giardini privati, cantine e posti
auto coperti

Casaclima A Nature

Handwerkzone FÖRCHE 48 Natz/Schabs (BZ)

Längsschnitt - Sezione longitudinale 1:100

DOMUS
FRIEDRICH
ÜBERBACHER

0472834100
337451300
www.domuscc